





- LEGENDA**
- Industrie De Haar / Vletgaarsmaten Holten volg
  - N332 richting Holten Afgesloten
  - Omleiding
  - Plaatsen voor fase 2 en 3
  - Omleidingsroute verkeer richting industrie Vletgaarsmaten en De Haar bij Fase 2 en 3
  - Afgesloten weggedeelte Fase 1
  - Afgesloten weggedeelte Fase 2
  - Afgesloten weggedeelte Fase 3
  - Raalte via Deventer N348 Industrie De Haar Vletgaarsmaten volg
  - Holten volg
  - N332 richting Holten Afgesloten
  - Omleiding

**Definitief**

OPDRACHTGEVER: Provincie Overijssel	ONTWERP: SKP	DATE: 28-02-2011	TUUR:
	TECHN: EVR	DATE: 28-02-2011	
OPDRACHT: Groot onderhoud 2011 P11001 Provincie Overijssel N332 (km 14.1 tot km 66.7) Hoofd omleidingsroute	SOORT: R.V.L.	PROJECTNR: 11-003296	FORMAAT: A0
	NO: V001		BLADNR:

POSTBUS NR. 7070 AB VRIEZENHEEN  
 TEL. 0546-575757 FAX 0546-575803  
 EMAIL: info@abvrieezehen.nl

Teknr. 11-003296 V002, V003 & V004

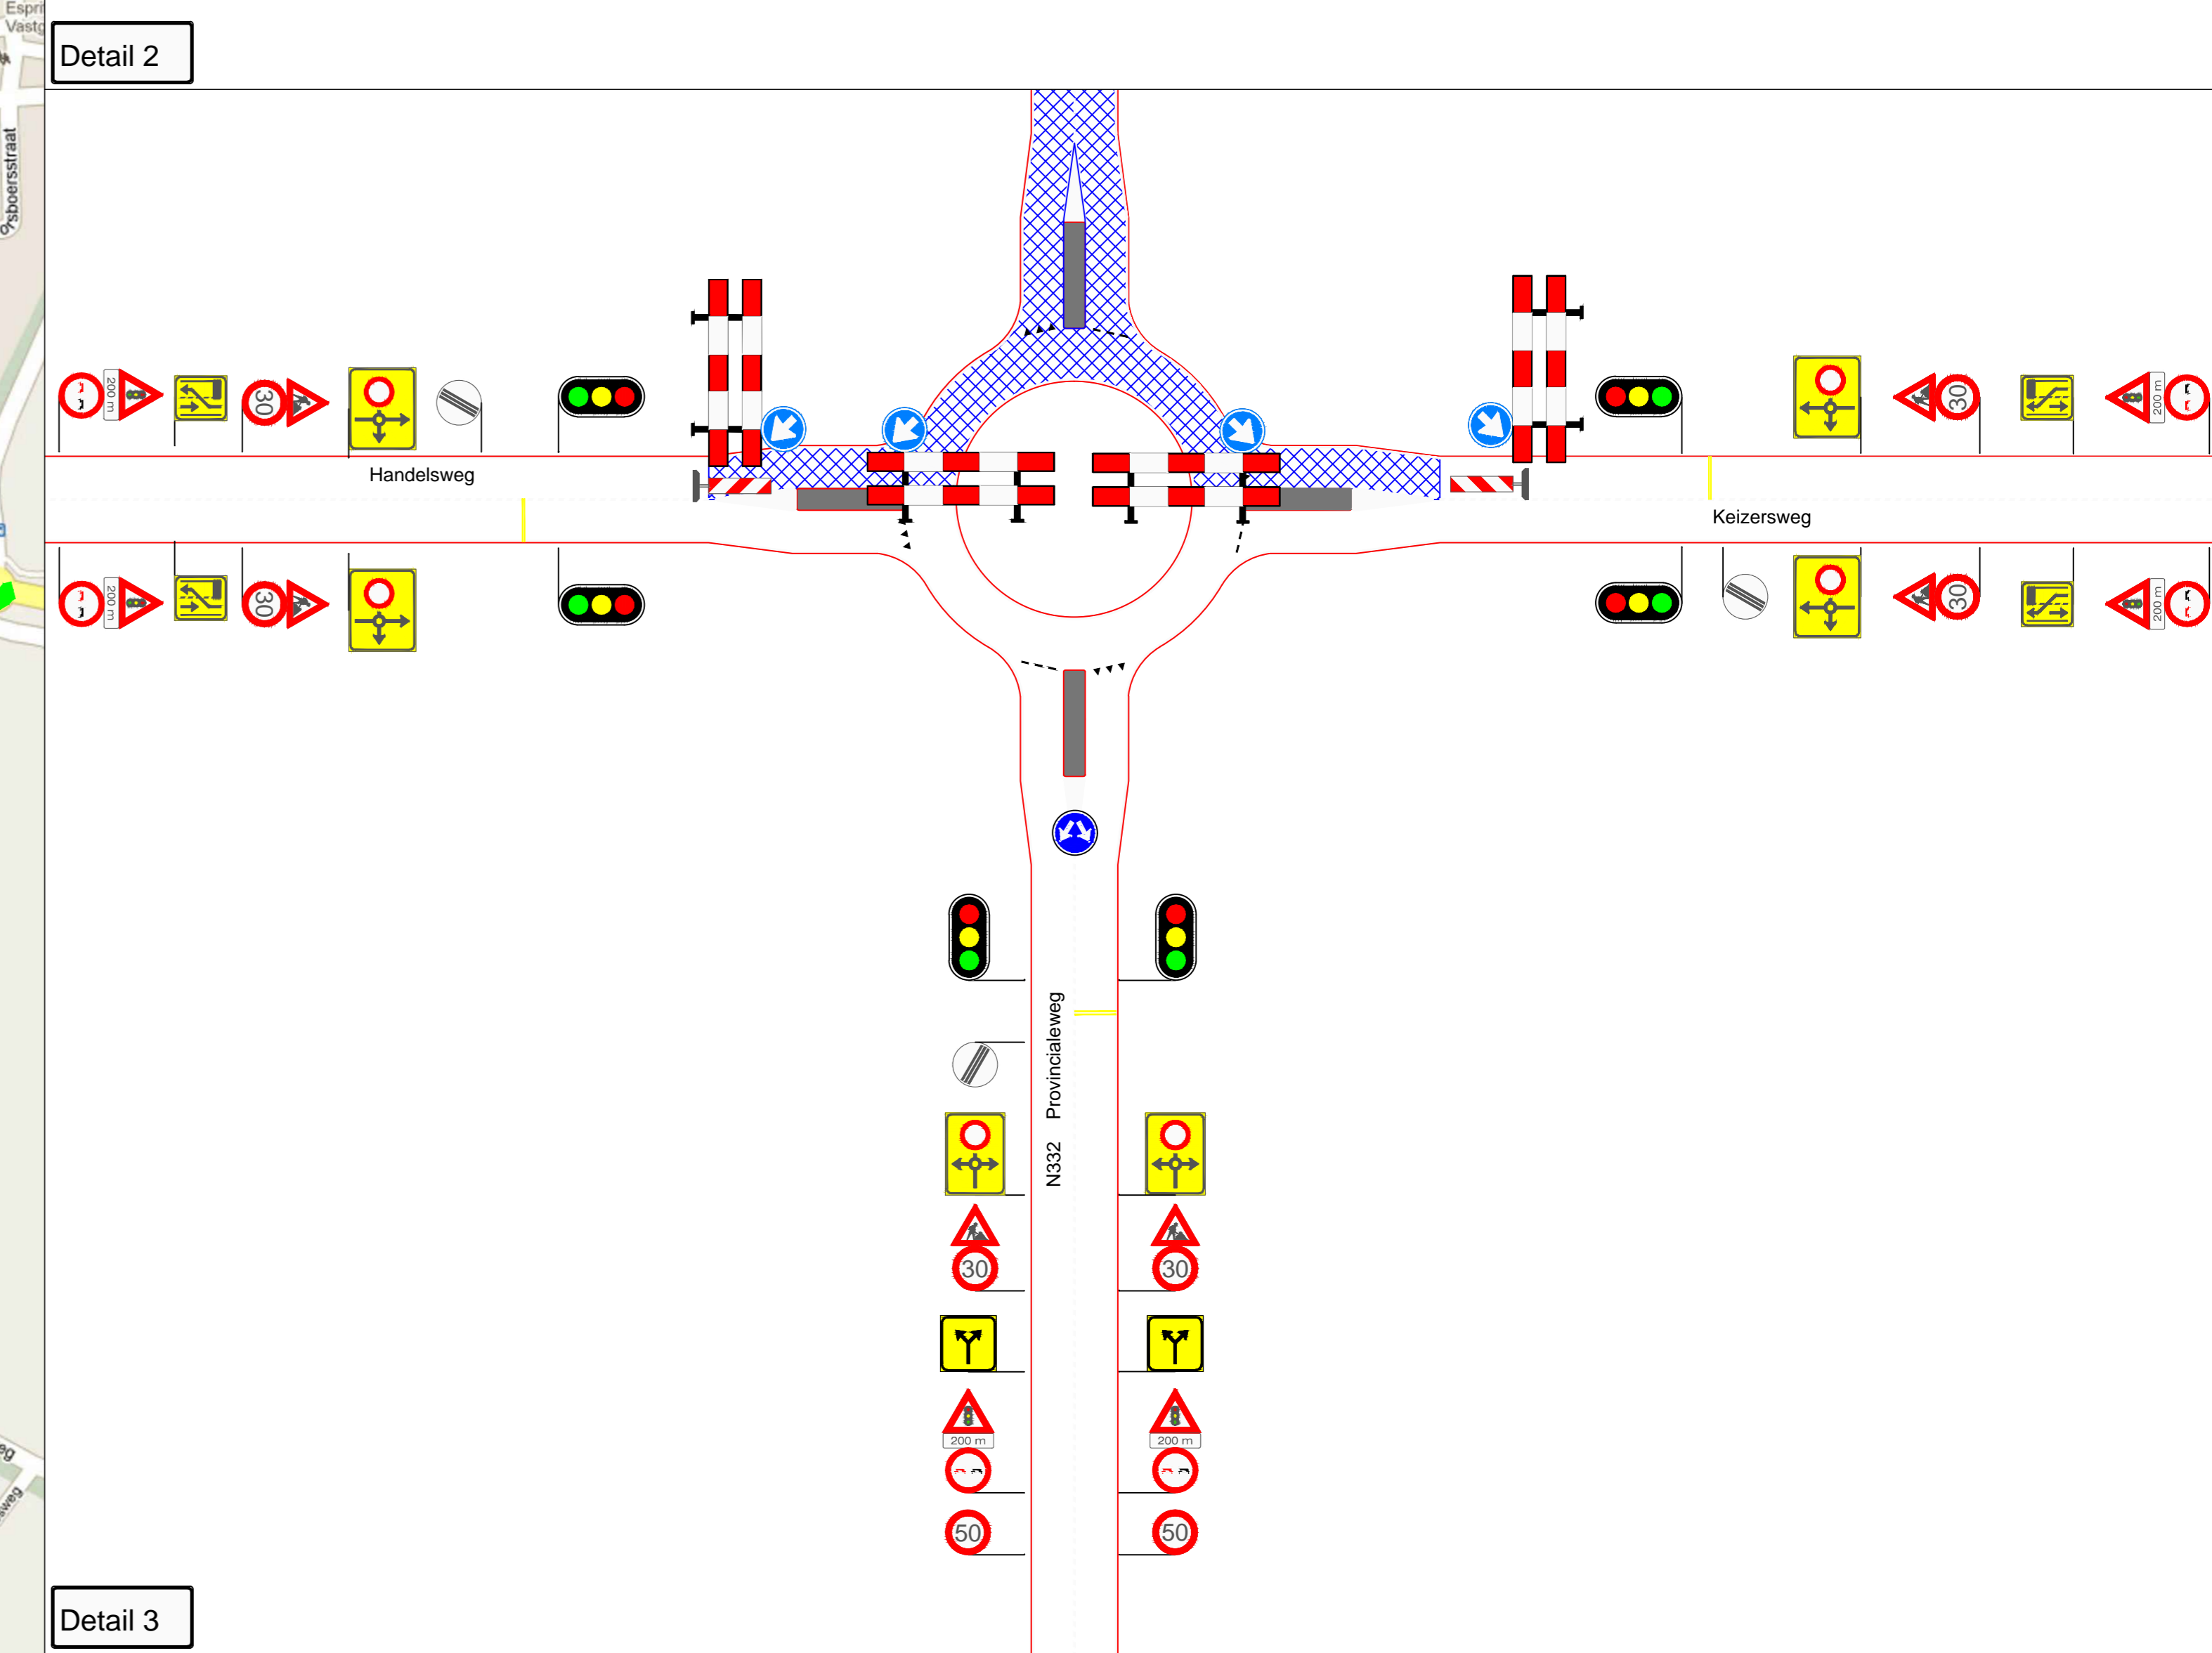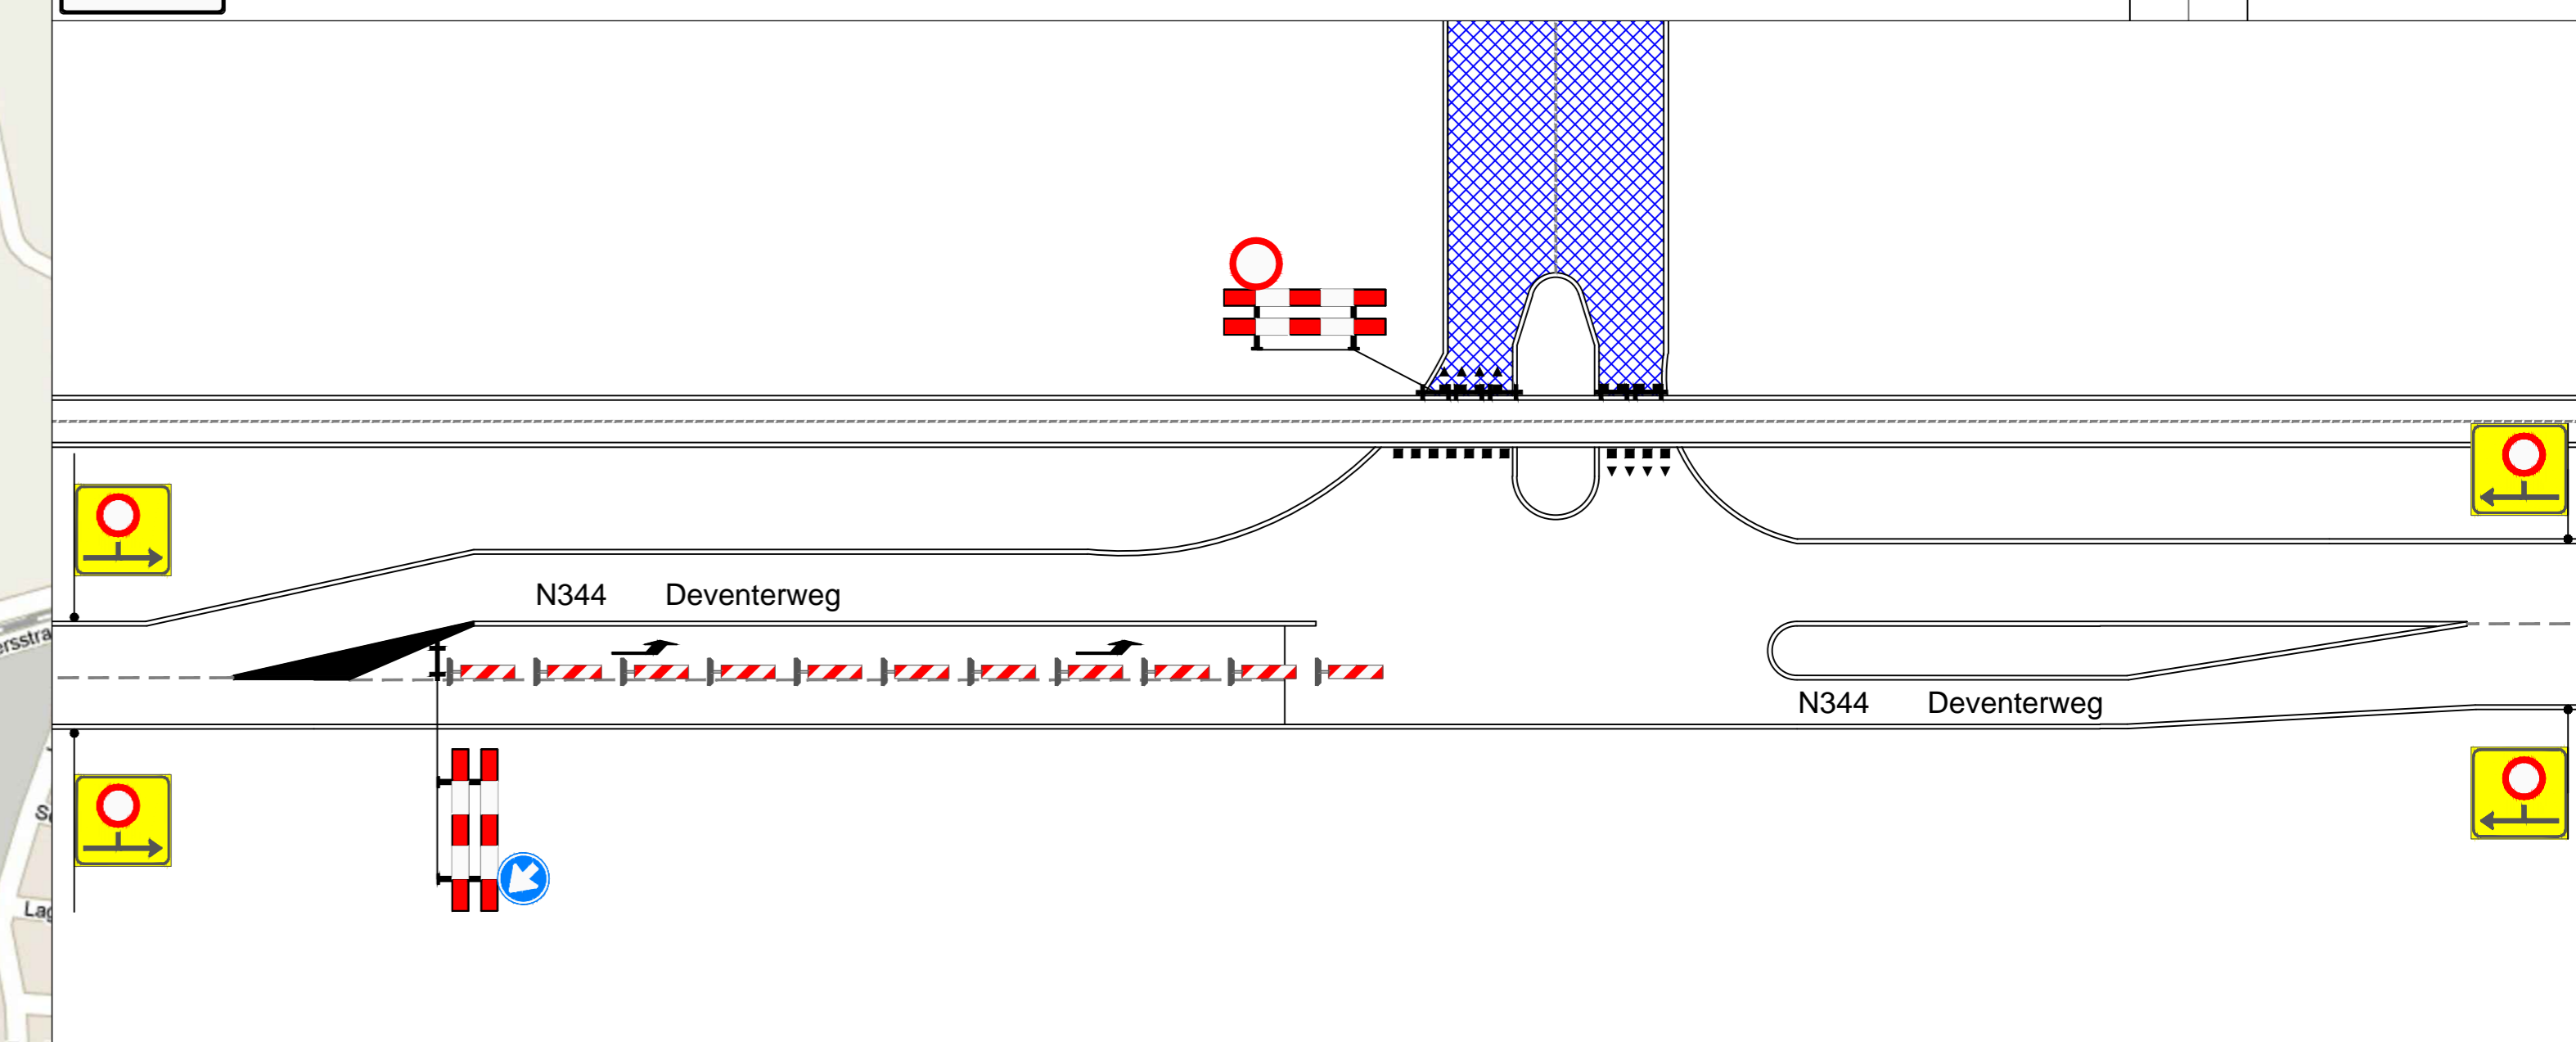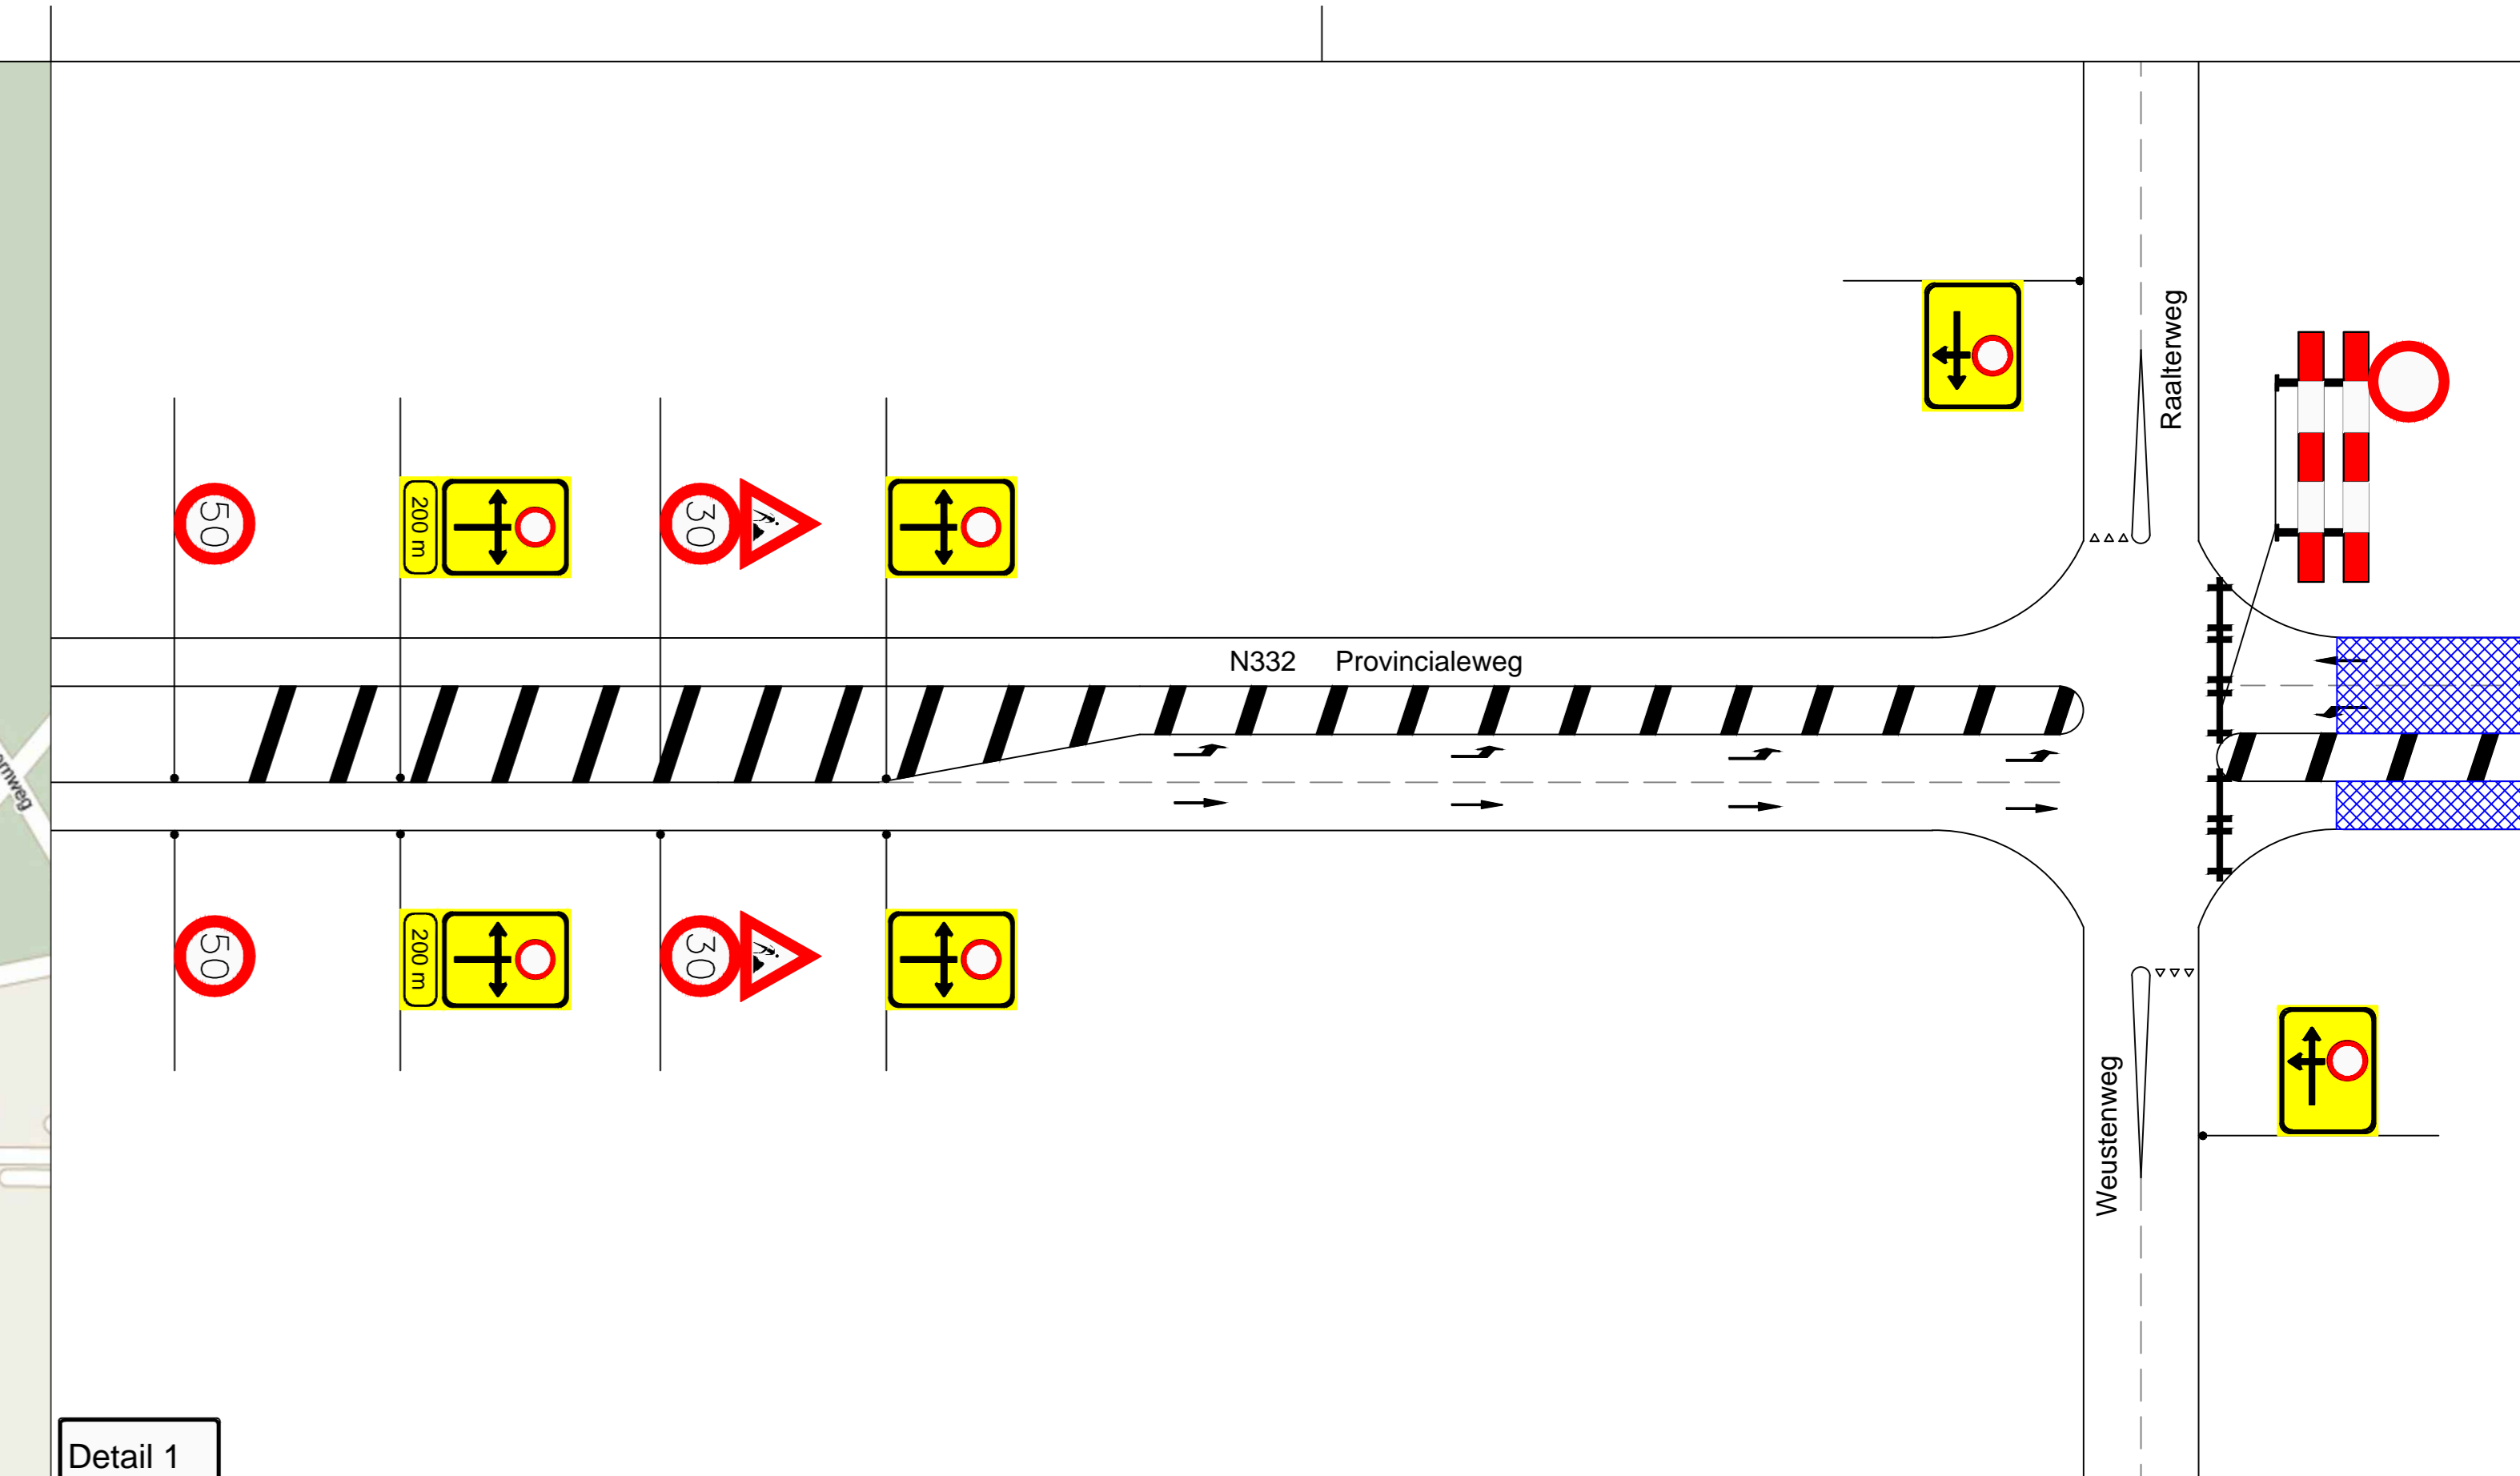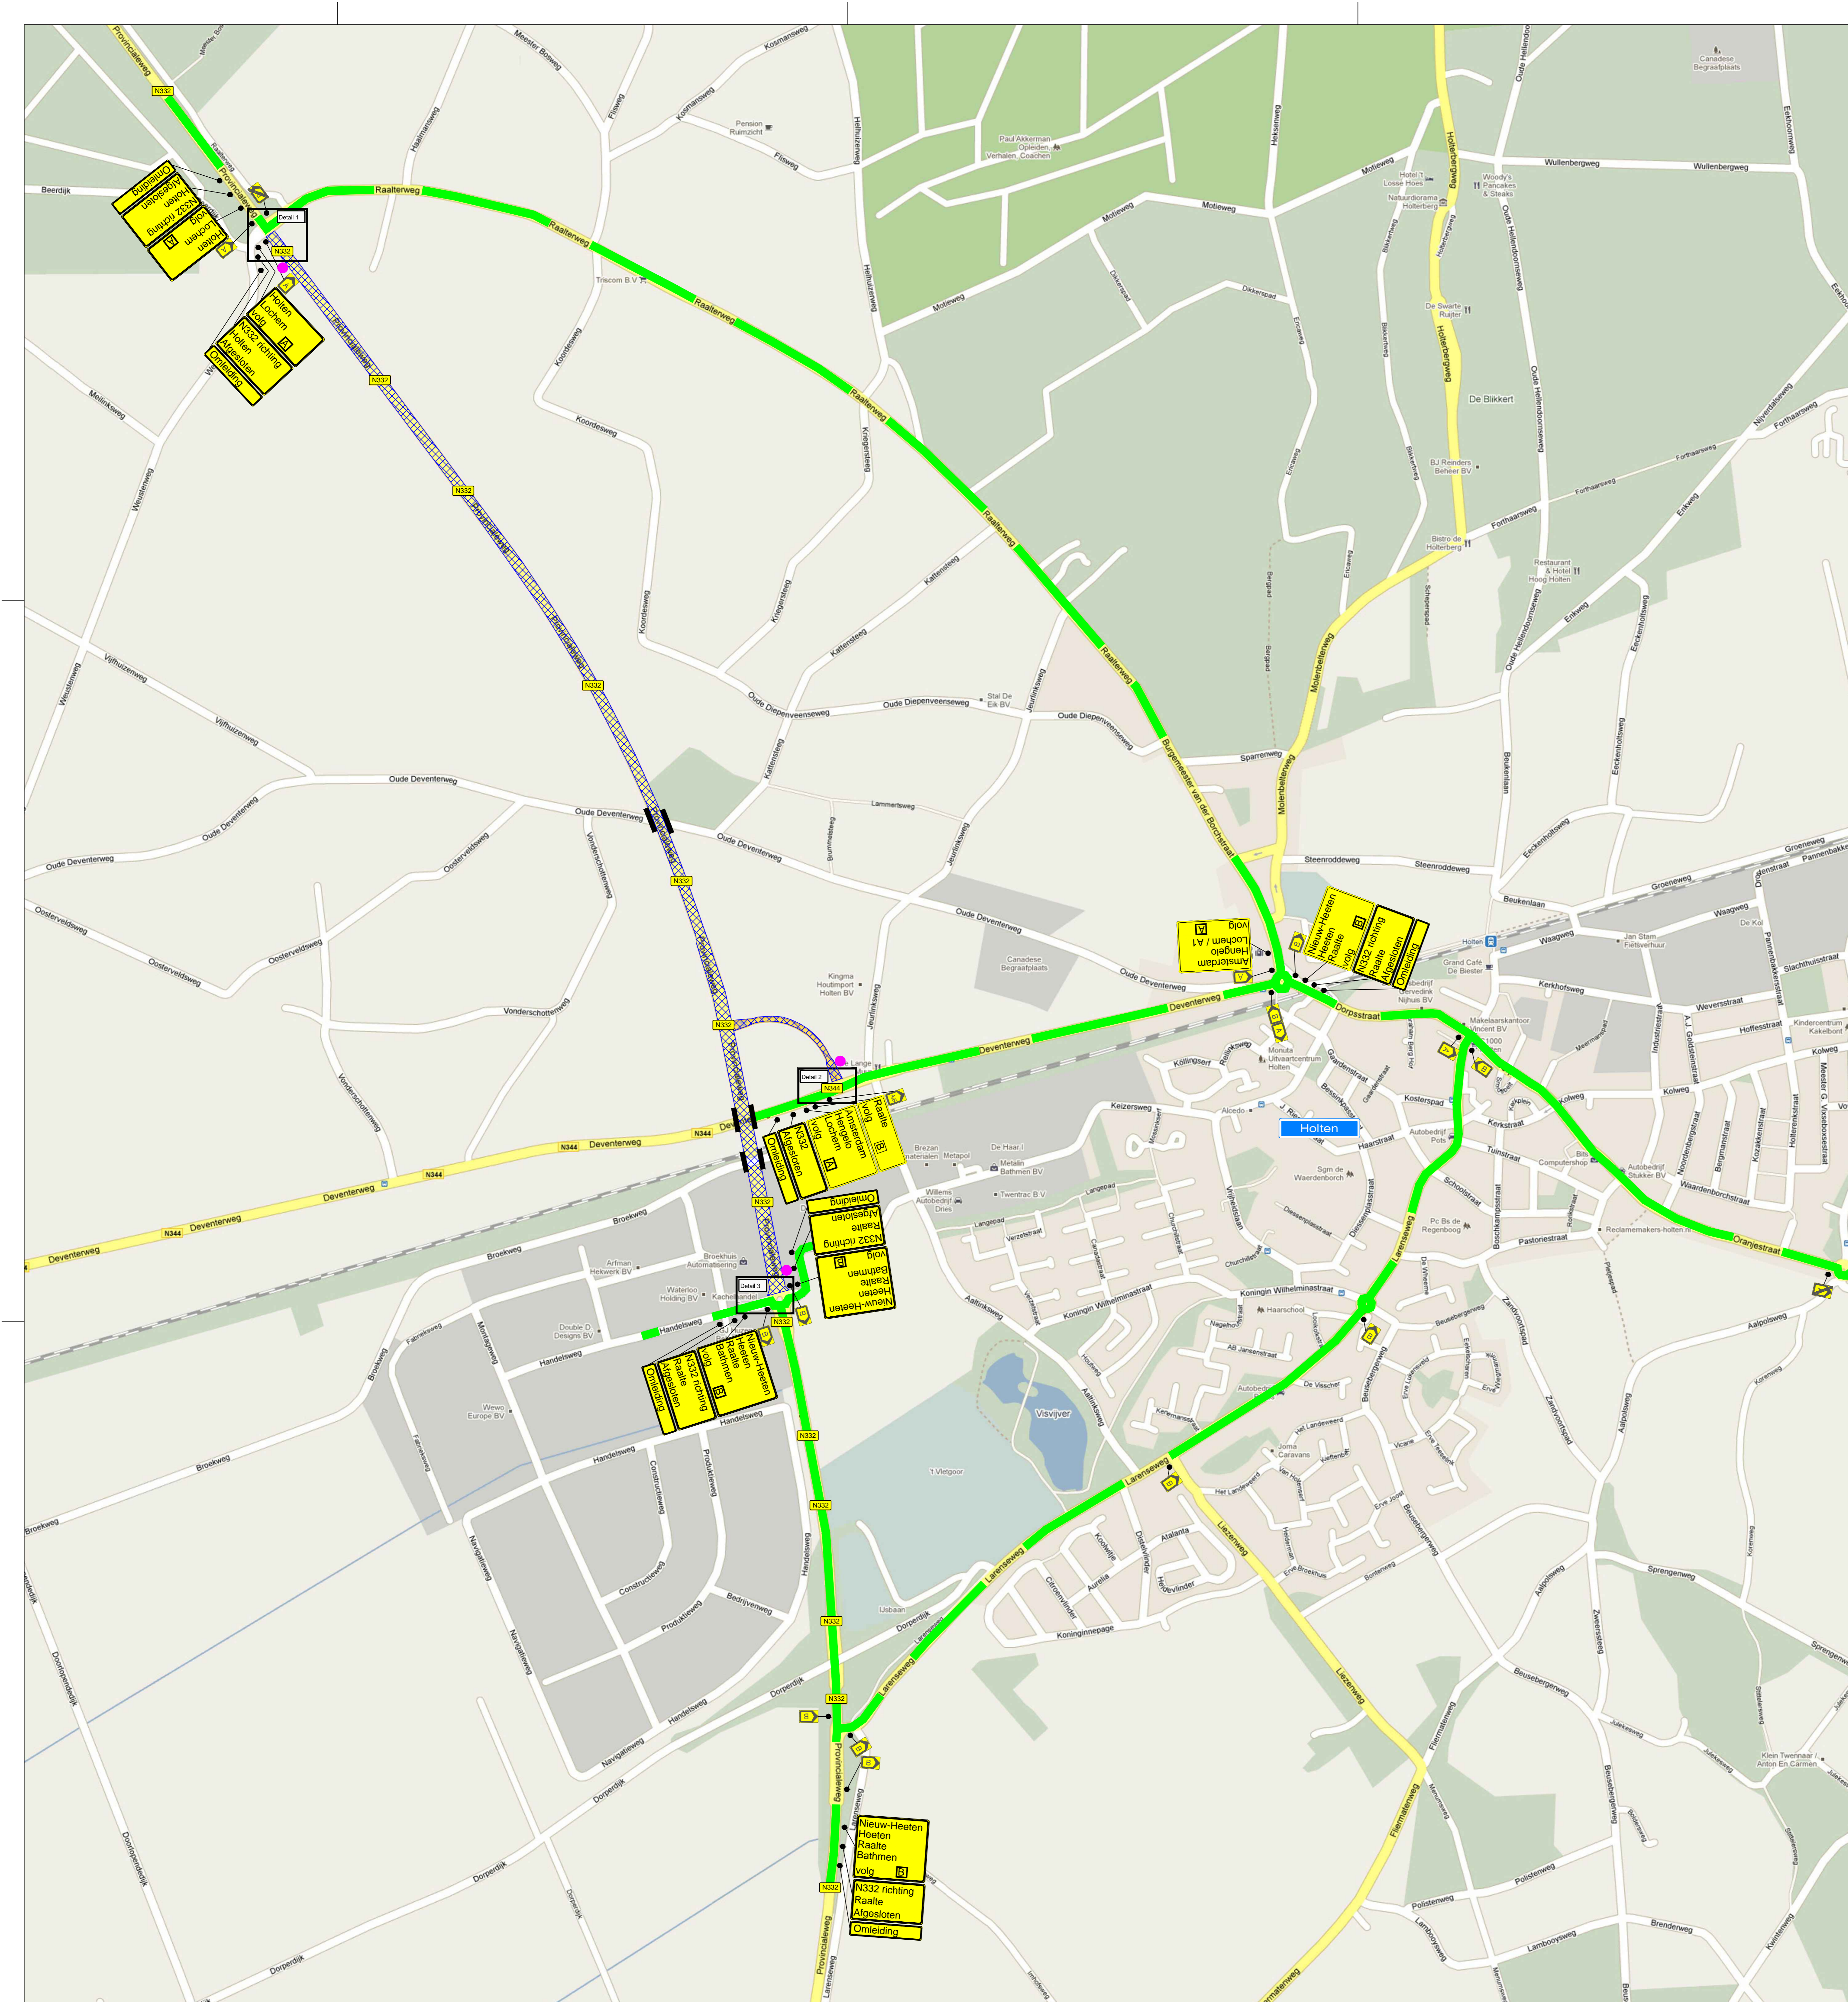

- \* Week van te voren plaatsen
- N332 Afgesloten Van - - - t/m - - -
- \* Motto bord
- \* LEGENDA
- Omliepingsroute verkeer
  - Afgesloten weggedeelte
  - Brug of viaduct
  - Alle bebording klasse 2 type 2
  - Letterhoogte ANWB EE t.b.v. hoofdrijbaan 20 cm
  - Bebording binnen bebouwde kom 2,20 mtr boven maaiveld
  - Bebording buiten bebouwde kom 1,20 mtr boven maaiveld
  - Conflicterende ANWB bebording afplakken
  - Letterhoogte ANWB EE t.b.v. autosnelwegen 30 cm

**Definitief**

OPDRACHTGEVER: Provincie Overijssel

ONTWERPER: Groot onderhoud 2011 P11001 Provincie Overijssel

PROJECTNAAM: N332 (km 14,1 tot km 66,7) Fase 1

TECHNISCHE LEIDER: abbink GROEP





TECHNISCHE INLEDER: Technische Infra Verkeersvoorzieningen

PROJEKTNUMMER: 11-003296

TEKENAAR: V002

POSTBUS 76, 7670 AB VRIEZENVEEN  
TEL: 0546-575757 FAX: 0546-575803  
EMAIL: info@abbinkgroep.nl

OPDRACHTGEVER:	PROVINCE OVERIJSEL	DATE:	28-02-2011
ONTWERPER:	GROOT ONDERHOUD 2011 P11001	DATE:	28-02-2011
PROJECTNAAM:	N332 (KM 14,1 TOT KM 66,7) FASE 1	TECHNISCHE LEIDER:	ABBINK GROEP
TECHNISCHE LEIDER:	ABBINK GROEP	TECHNISCHE INLEDER:	TECHNISCHE INFRA VERKEERSVOORZIENINGEN
PROJEKTNUMMER:	11-003296	TEKENAAR:	V002

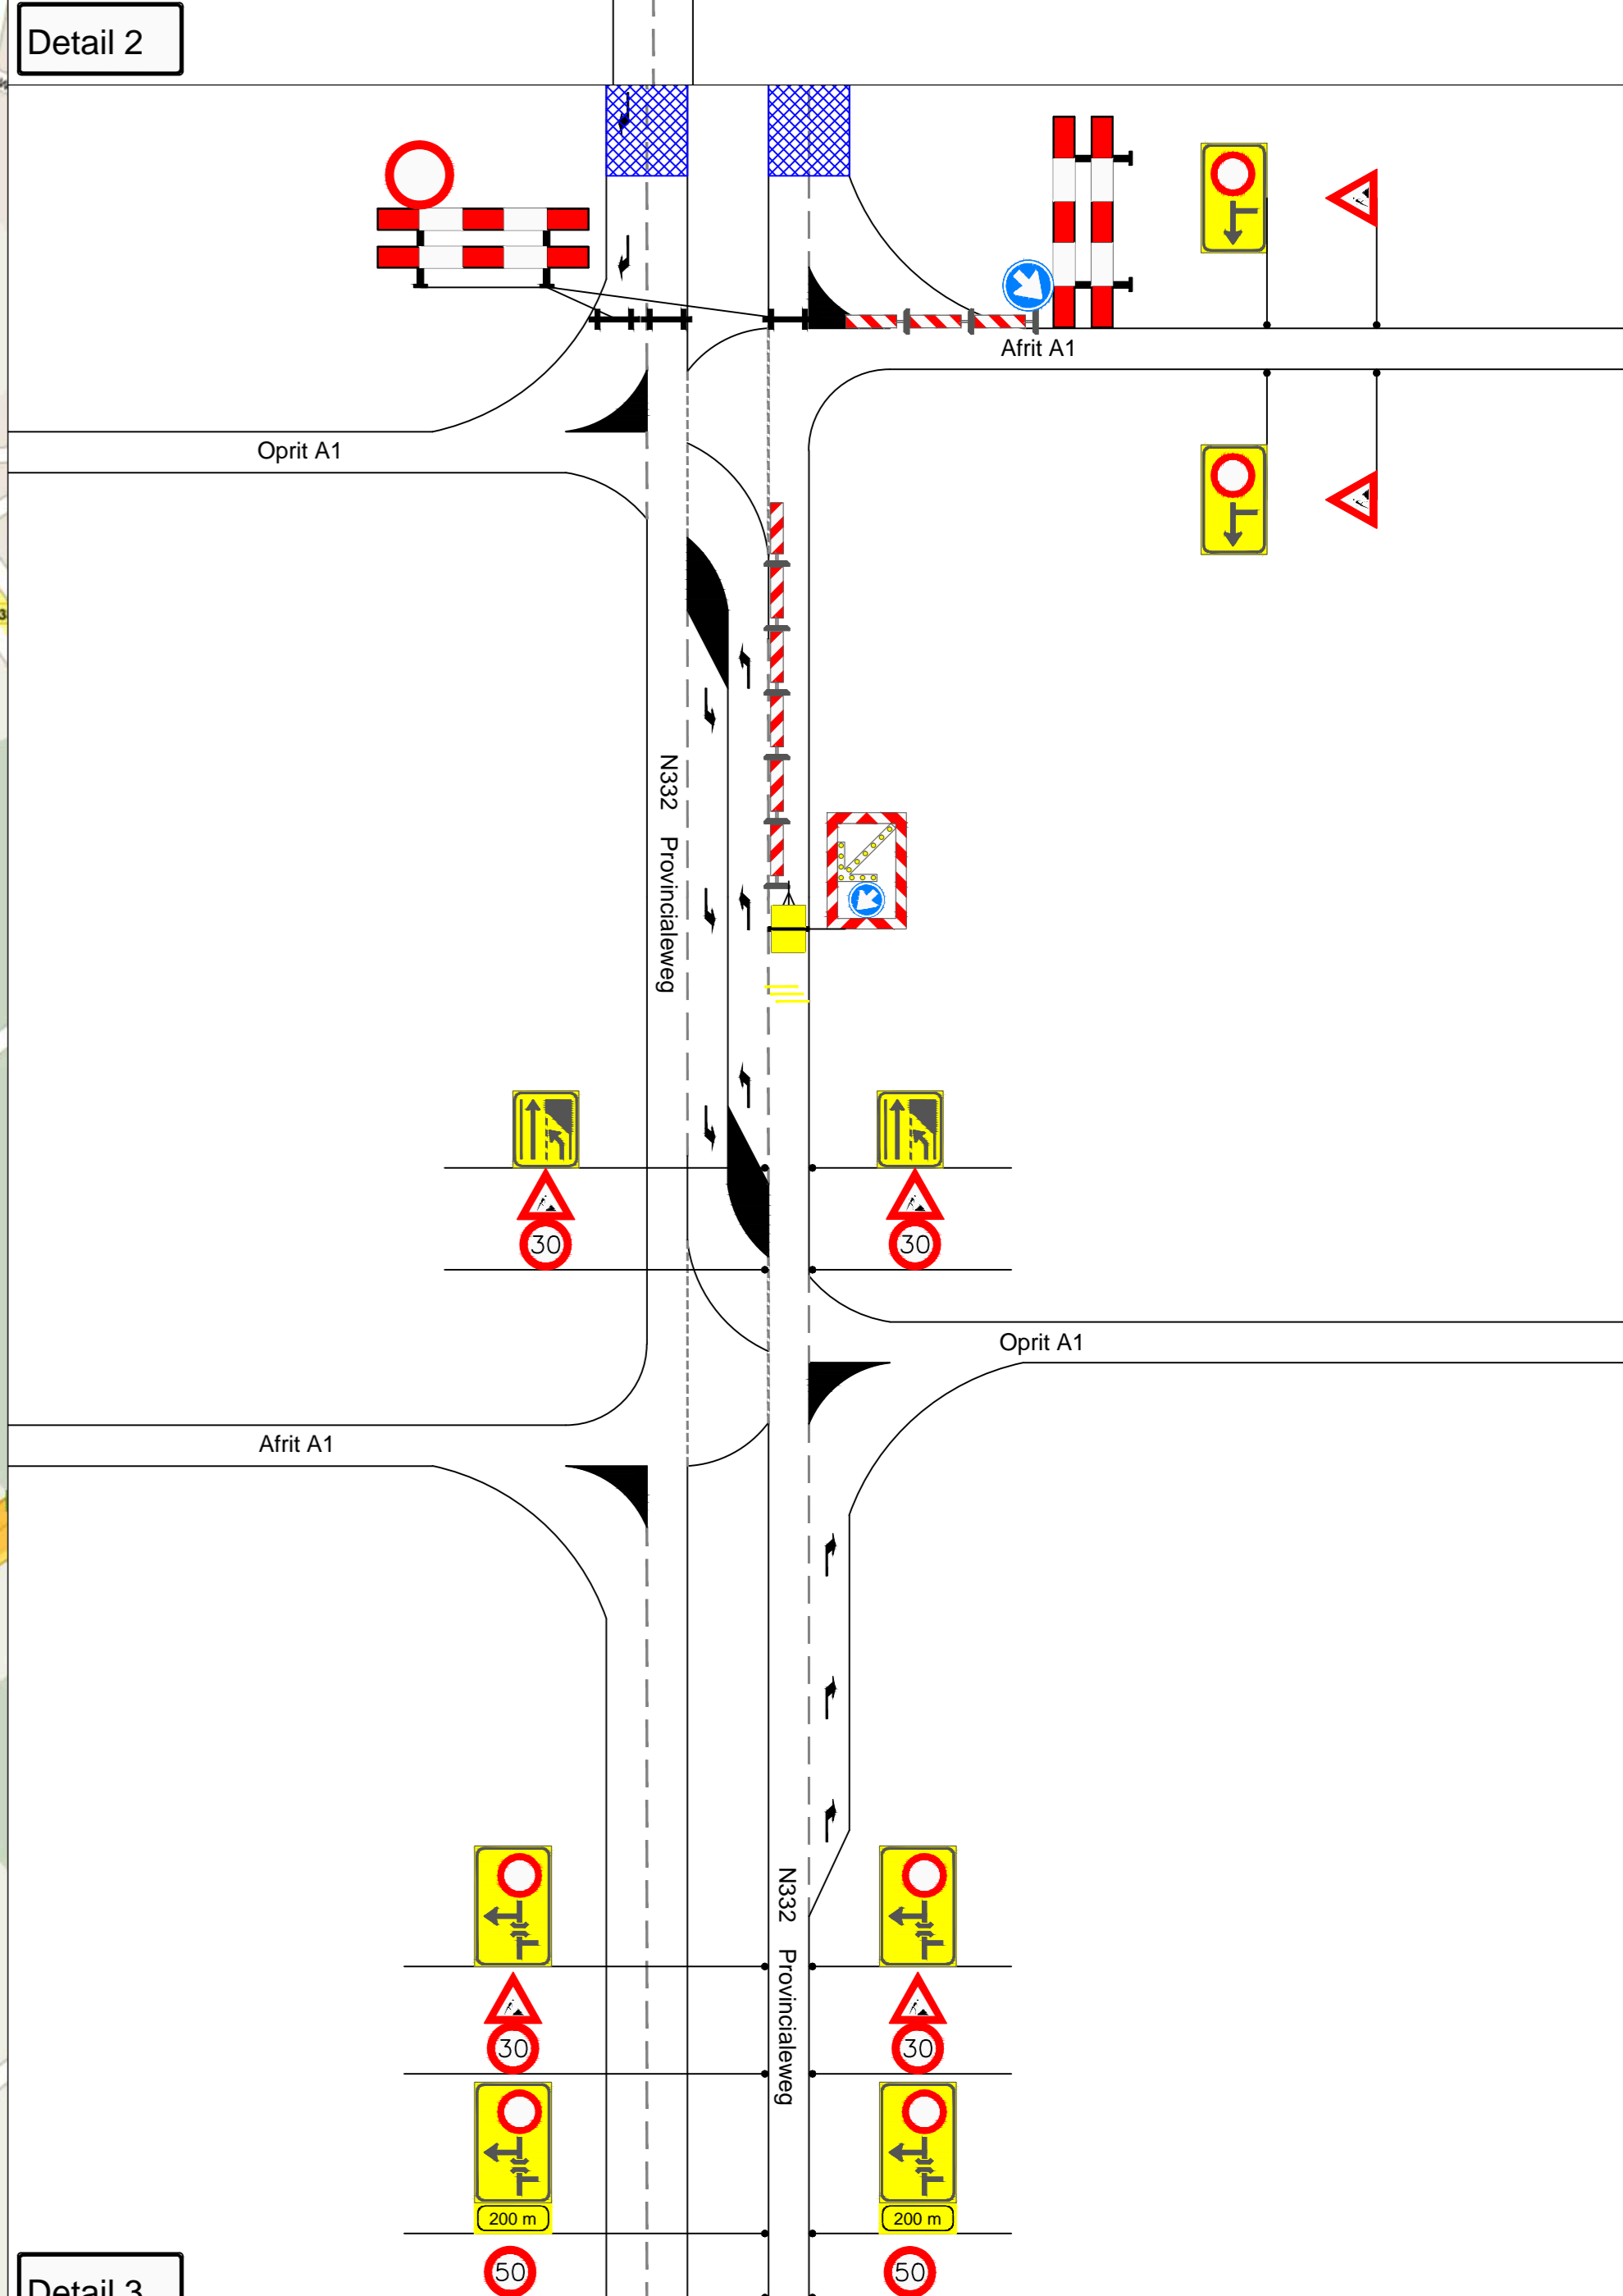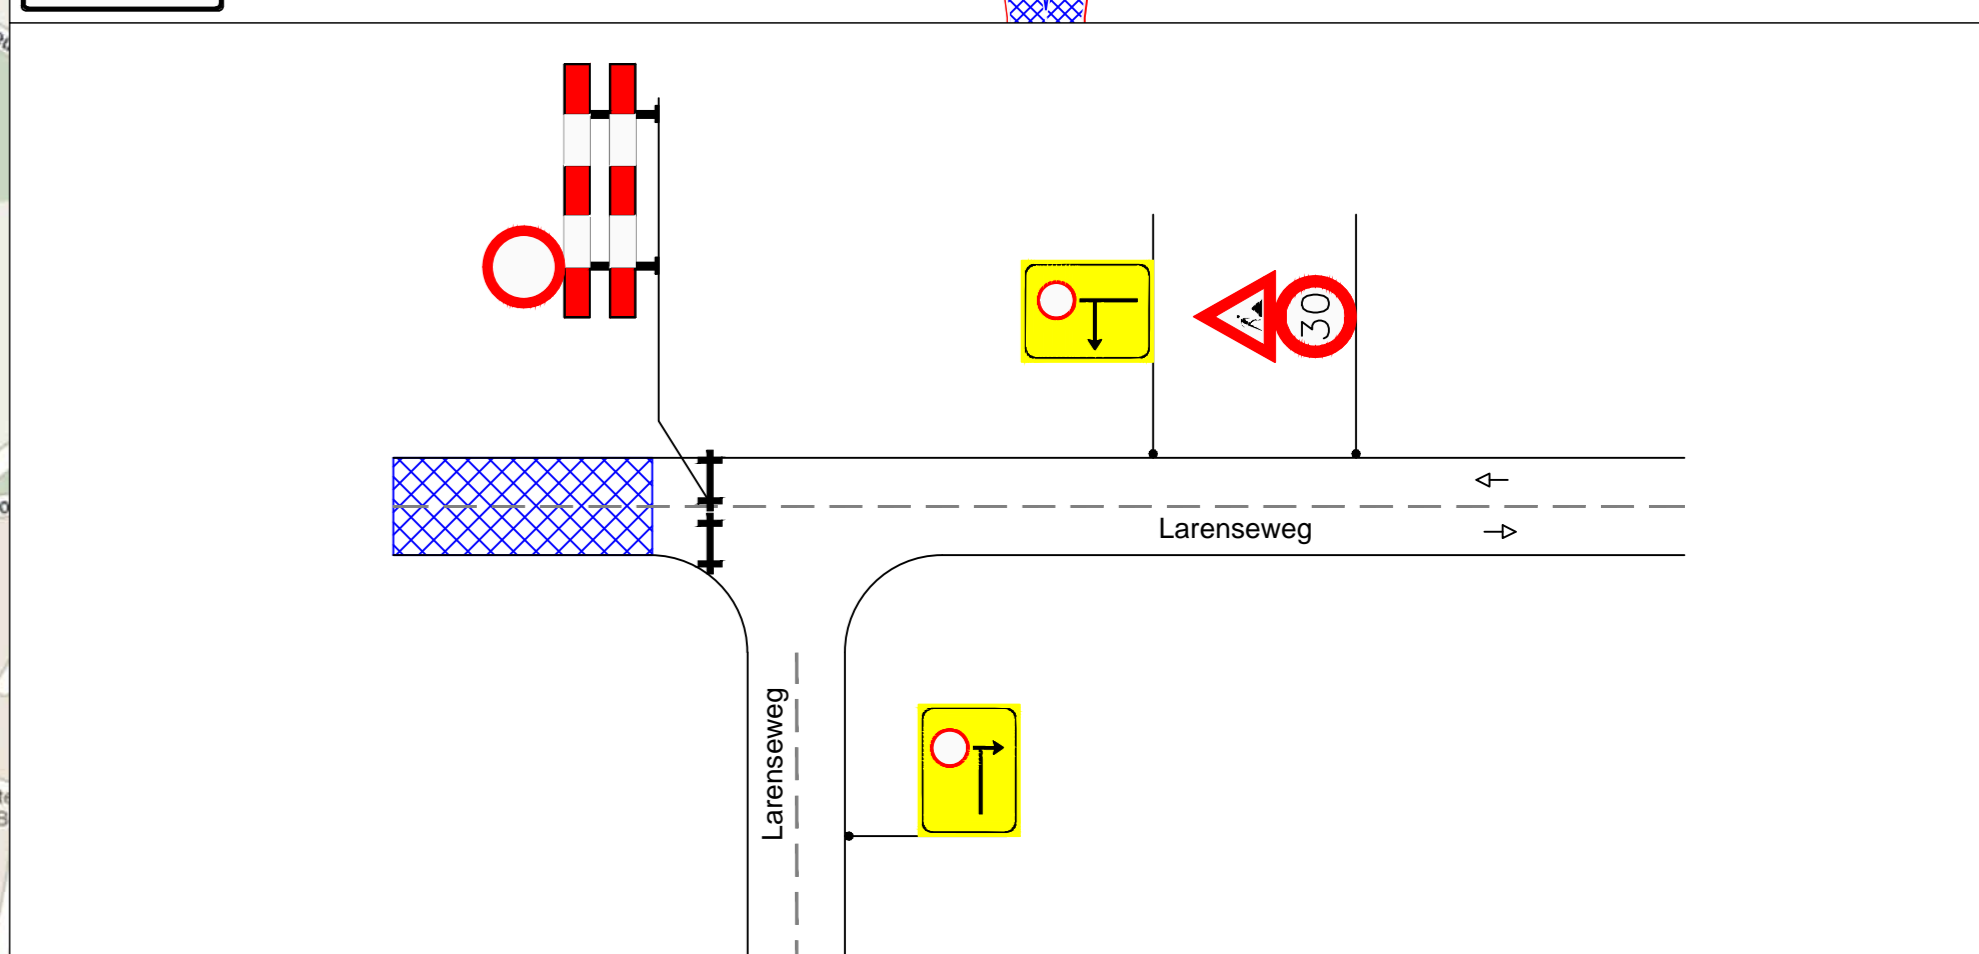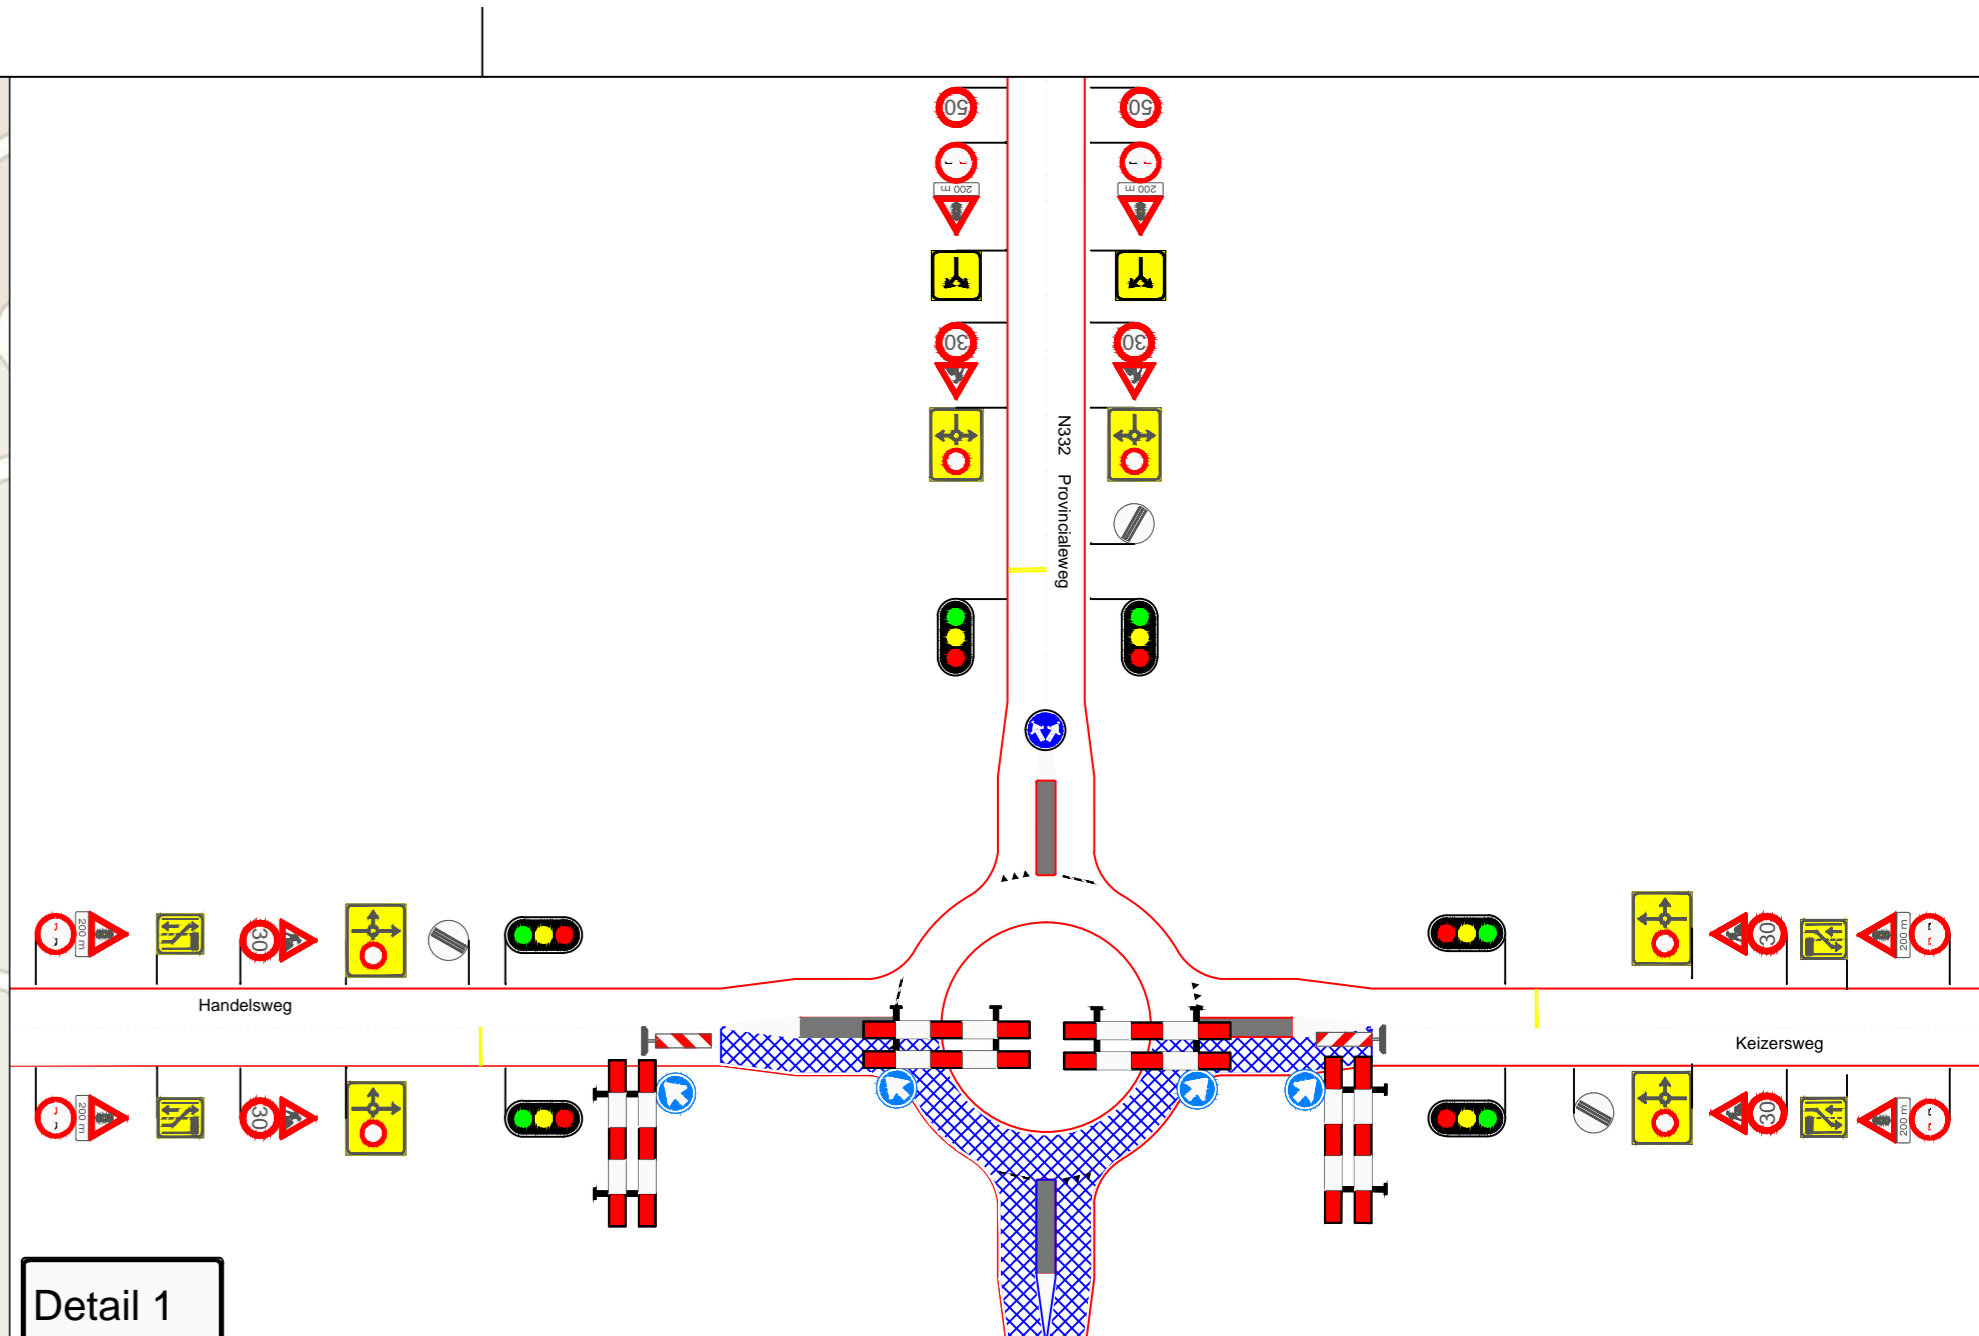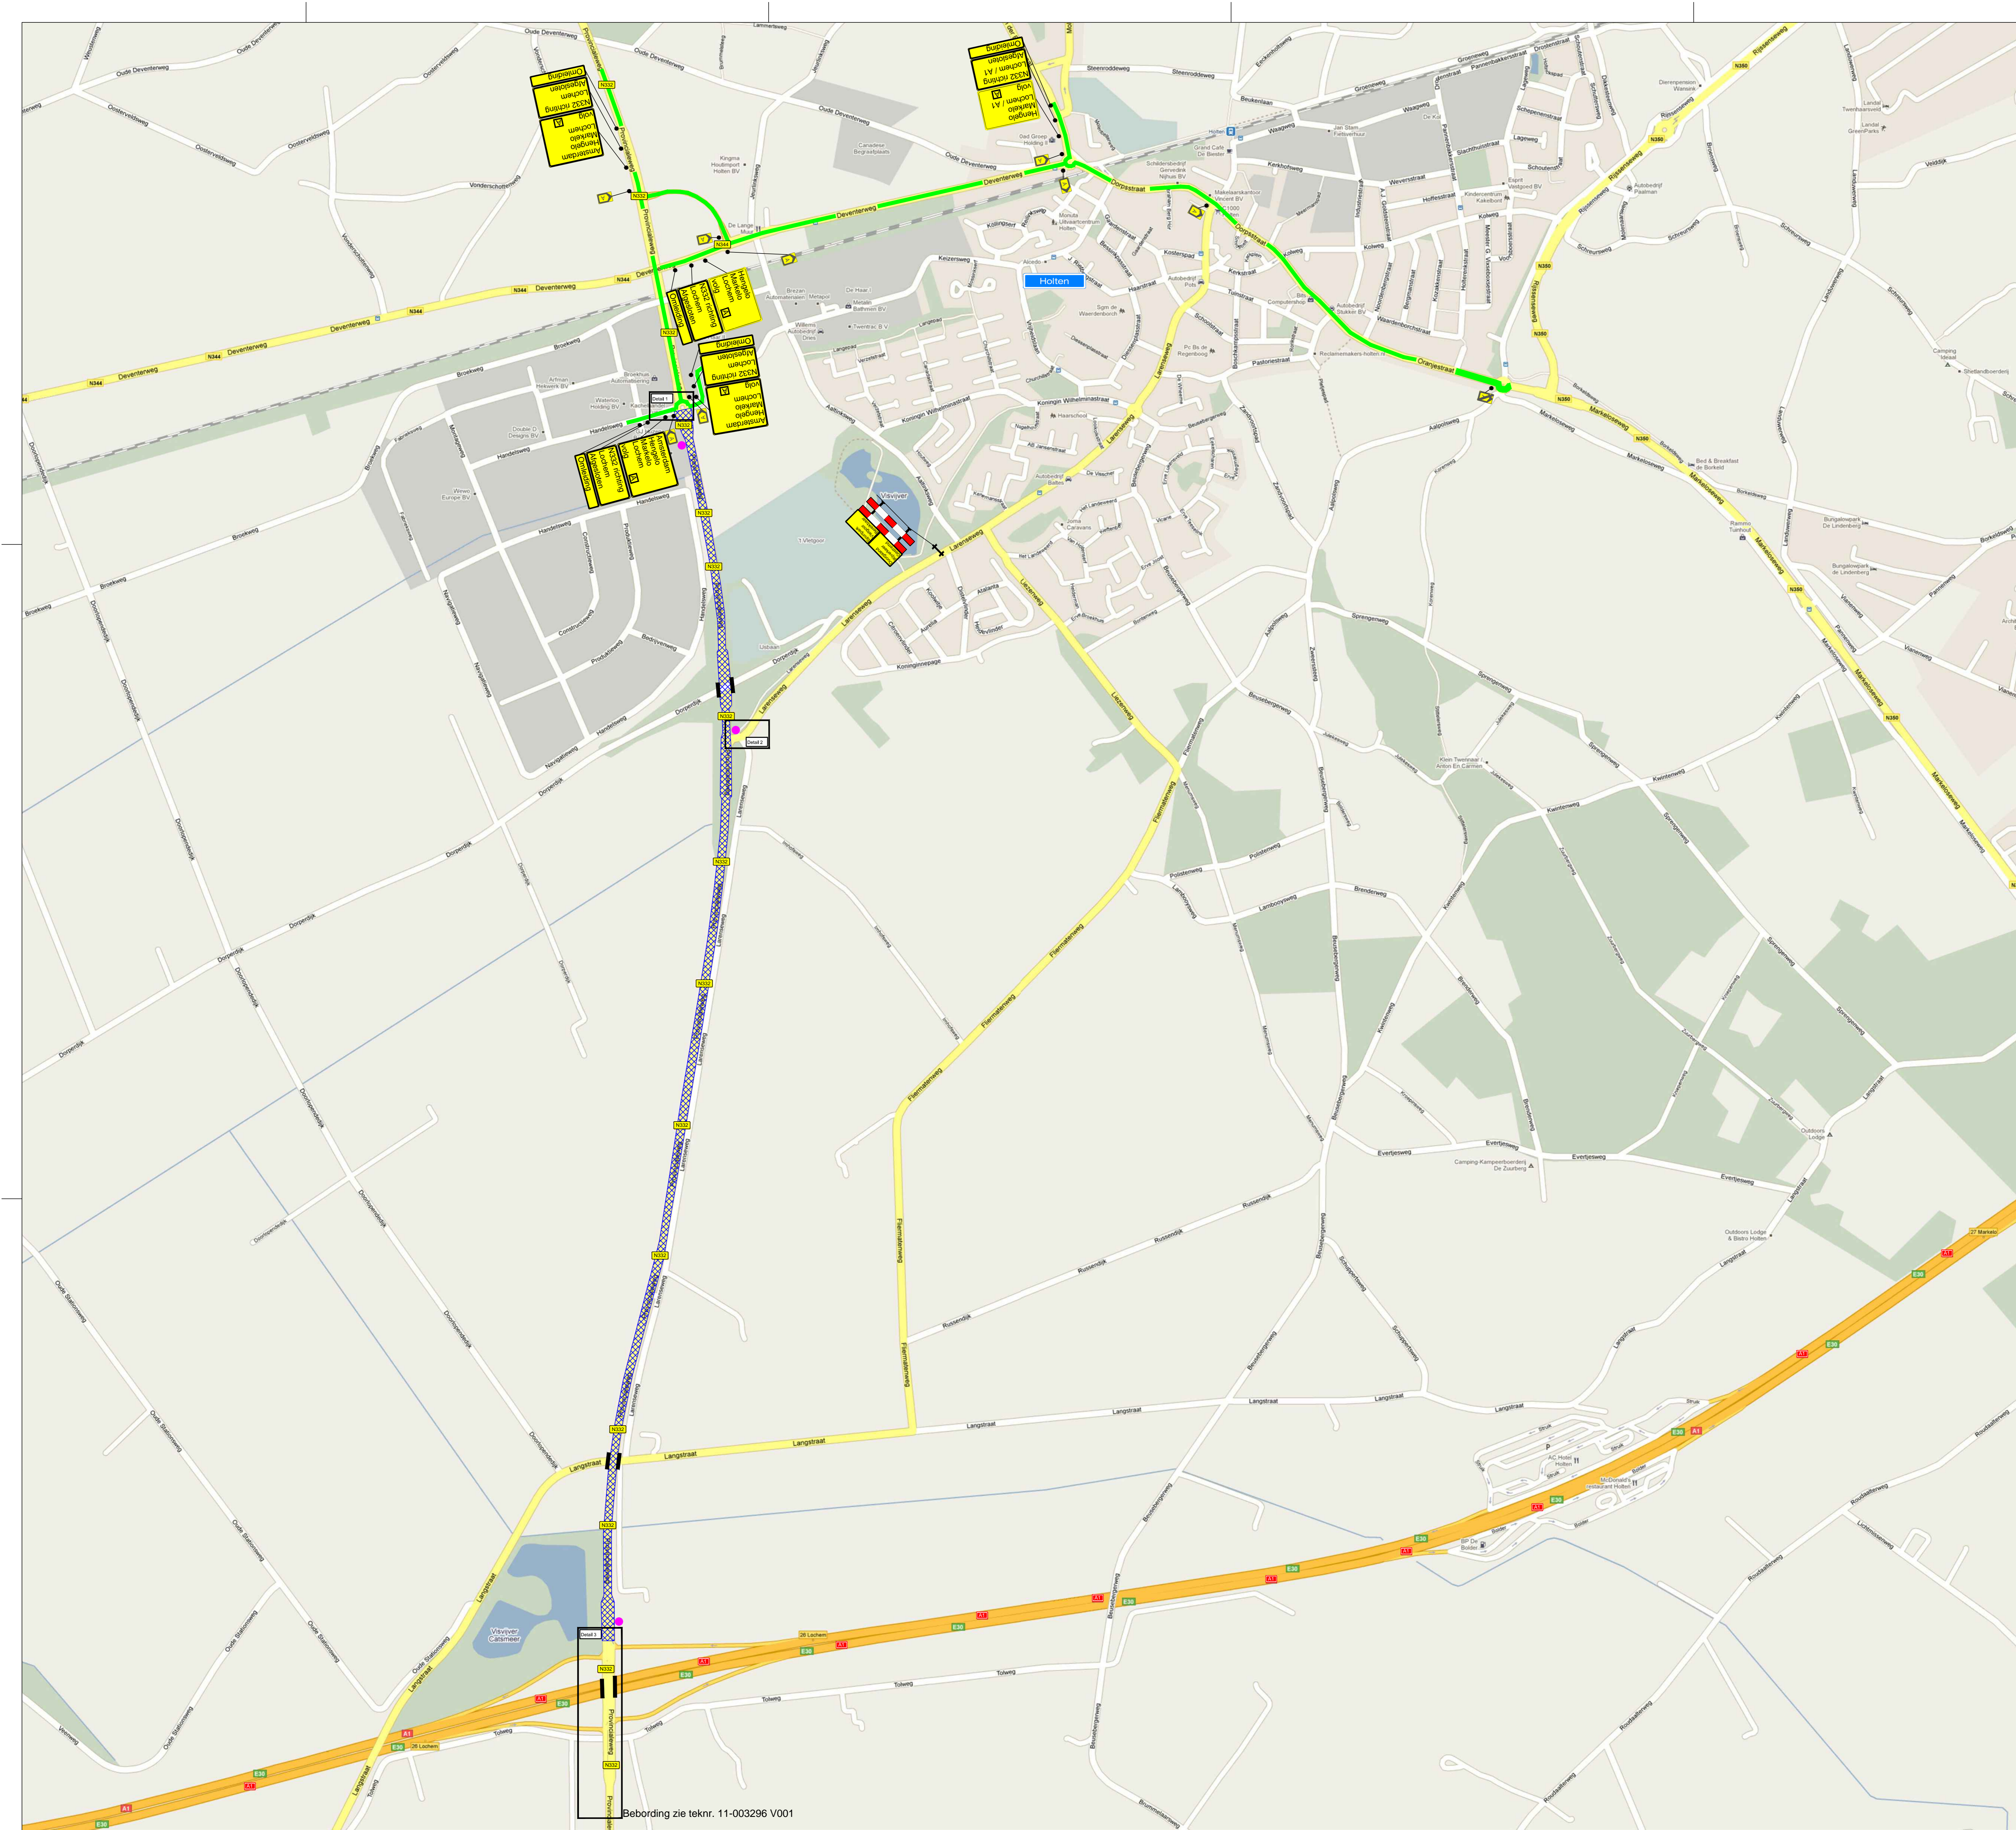



- \* Week van te voren plaatsen
- N332 Afgesloten Van ... t/m ... uur
- \* Motto bord
- LEGENDA
- Oraniedingsroute verkeer
  - Afgesloten weggedeelte
  - Brug of viaduct
  - Alle bebodding klasse 2 type 2
  - Letterhoogte ANWB EE t.b.v. hoofdrijbaan 20 cm
  - Bebodding binnen bebouwde kom 2,20 mtr boven maaiveld
  - Bebodding buiten bebouwde kom 1,20 mtr boven maaiveld
  - Conflicterende ANWB bebodding stipplaten
  - Letterhoogte ANWB EE t.b.v. autostrwegen 30 cm

**Definitief**

OPDRACHTGEVER: Provincie Overijssel	OPDRACHT: SKP	DATE: 28-02-2011	TECHNISCHE LEIDER: EVR	DATE: 28-02-2011
OPDRACHT: Groot onderhoud 2011 P11001 Provincie Overijssel N332 (km 14.1 tot km 66.7) Fase 2	PROJECT: 11-003296	TECHNISCHE LEIDER: V003	TECHNISCHE LEIDER: V003	TECHNISCHE LEIDER: V003

POSTBUS 76 - 7670 AB VRIEZENVEEN  
 TEL: 0546-575757 FAX: 0546-575803  
 EMAIL: info@abvriegen.nl

Bebodding zie tek.nr. 11-003296 V001

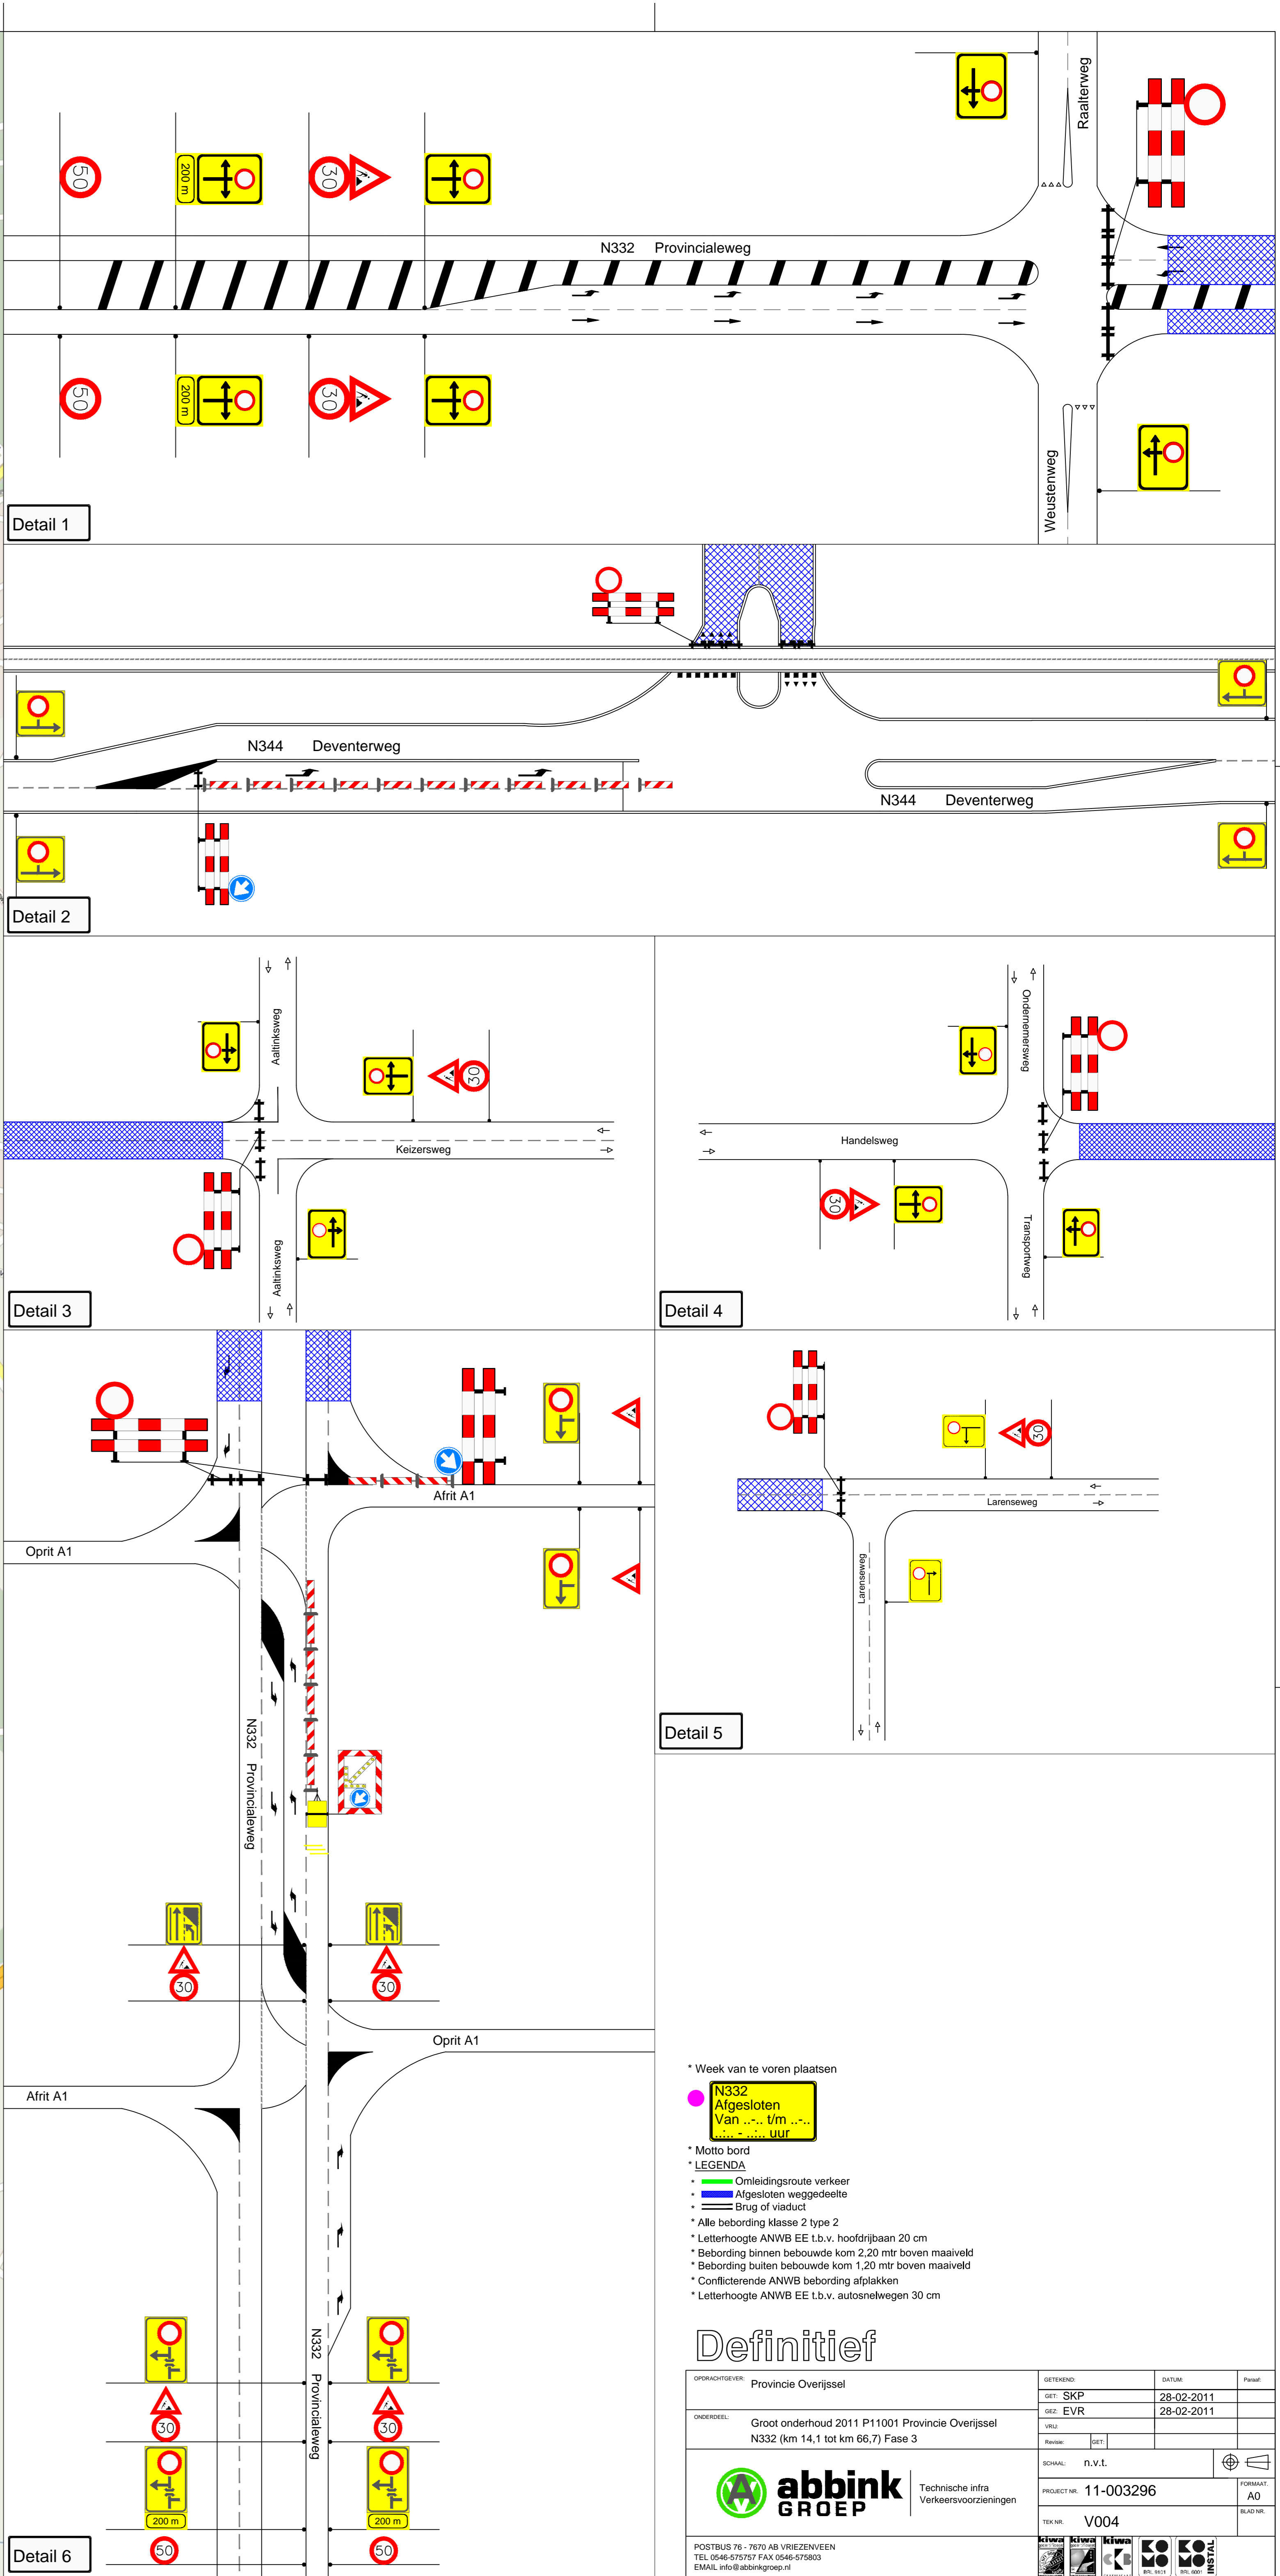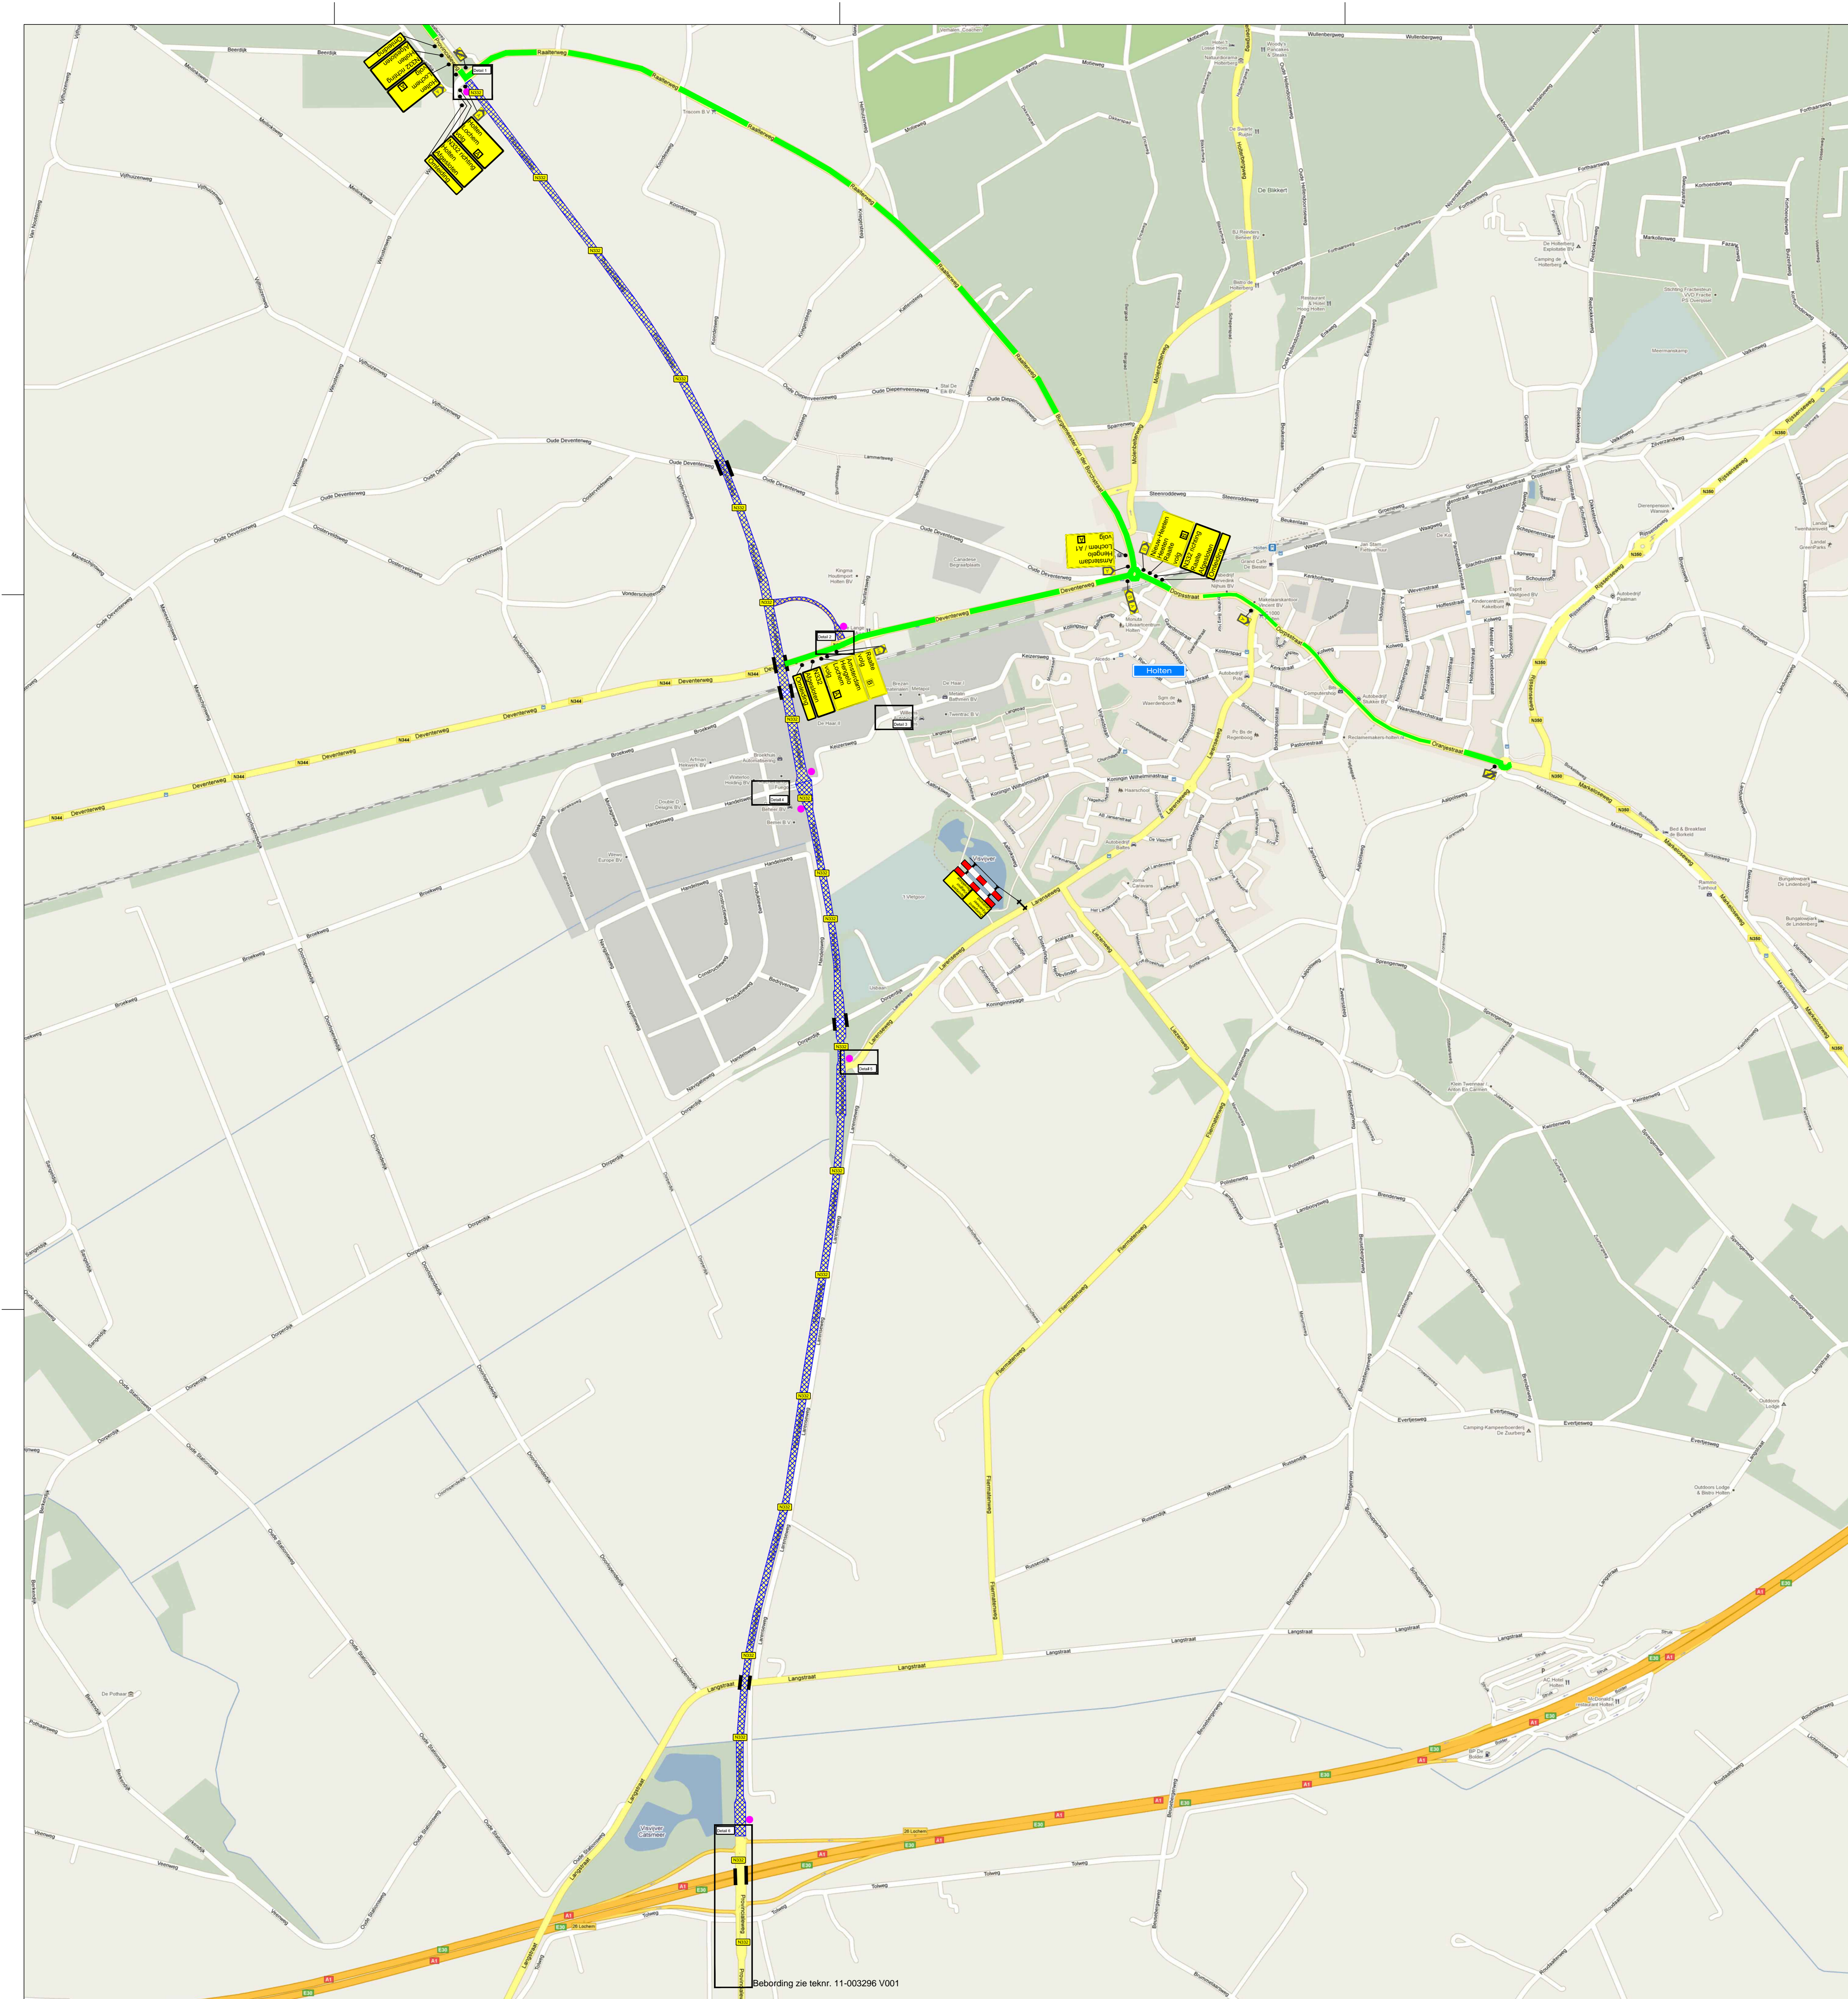

\* Week van te voren plaatsen

**N332**  
Afgesloten  
Van ... / Om ...  
... / ...

\* Motto bord


\* LEGENDA

- Omleidingsroute verkeer
- Afgesloten weggedeelte
- Brug of viaduct
- \* Alle bebording Klasse 2 type 2
- \* Letterhoogte ANWB EE l.b.v. hoofdrijbaan 20 cm
- \* Bebording binnen bebouwd kom 2,20 mtr boven maaiveld
- \* Bebording buiten bebouwd kom 1,20 mtr boven maaiveld
- \* Conflicterende ANWB bebording afplakken
- \* Letterhoogte ANWB EE l.b.v. autosnelwegen 30 cm

**Definitief**

OPDRACHTGEVER: Provincie Overijssel	OPDRACHT: SKP	DATE: 28-02-2011	TUUR: 10:00
ONTWERPER: Groot onderhoud 2011 P11001 Provincie Overijssel	OPDRACHT: EVR	DATE: 28-02-2011	TUUR: 10:00
PROJECT: N332 (km 14,1 tot km 66,7) Fase 3			
SOORT: R.V.L.	PROJECTNR: 11-003296	FORMAAT: A0	BLADNR: 10
TIA NR: V004	TECHNISCHE INFRA VERKEERSVOORZIENINGEN		

POSTBUS 76 7670 AB VRIEZENVEEN  
TEL: 0546-575757 FAX: 0546-575803  
EMAIL: info@abbinggroep.nl

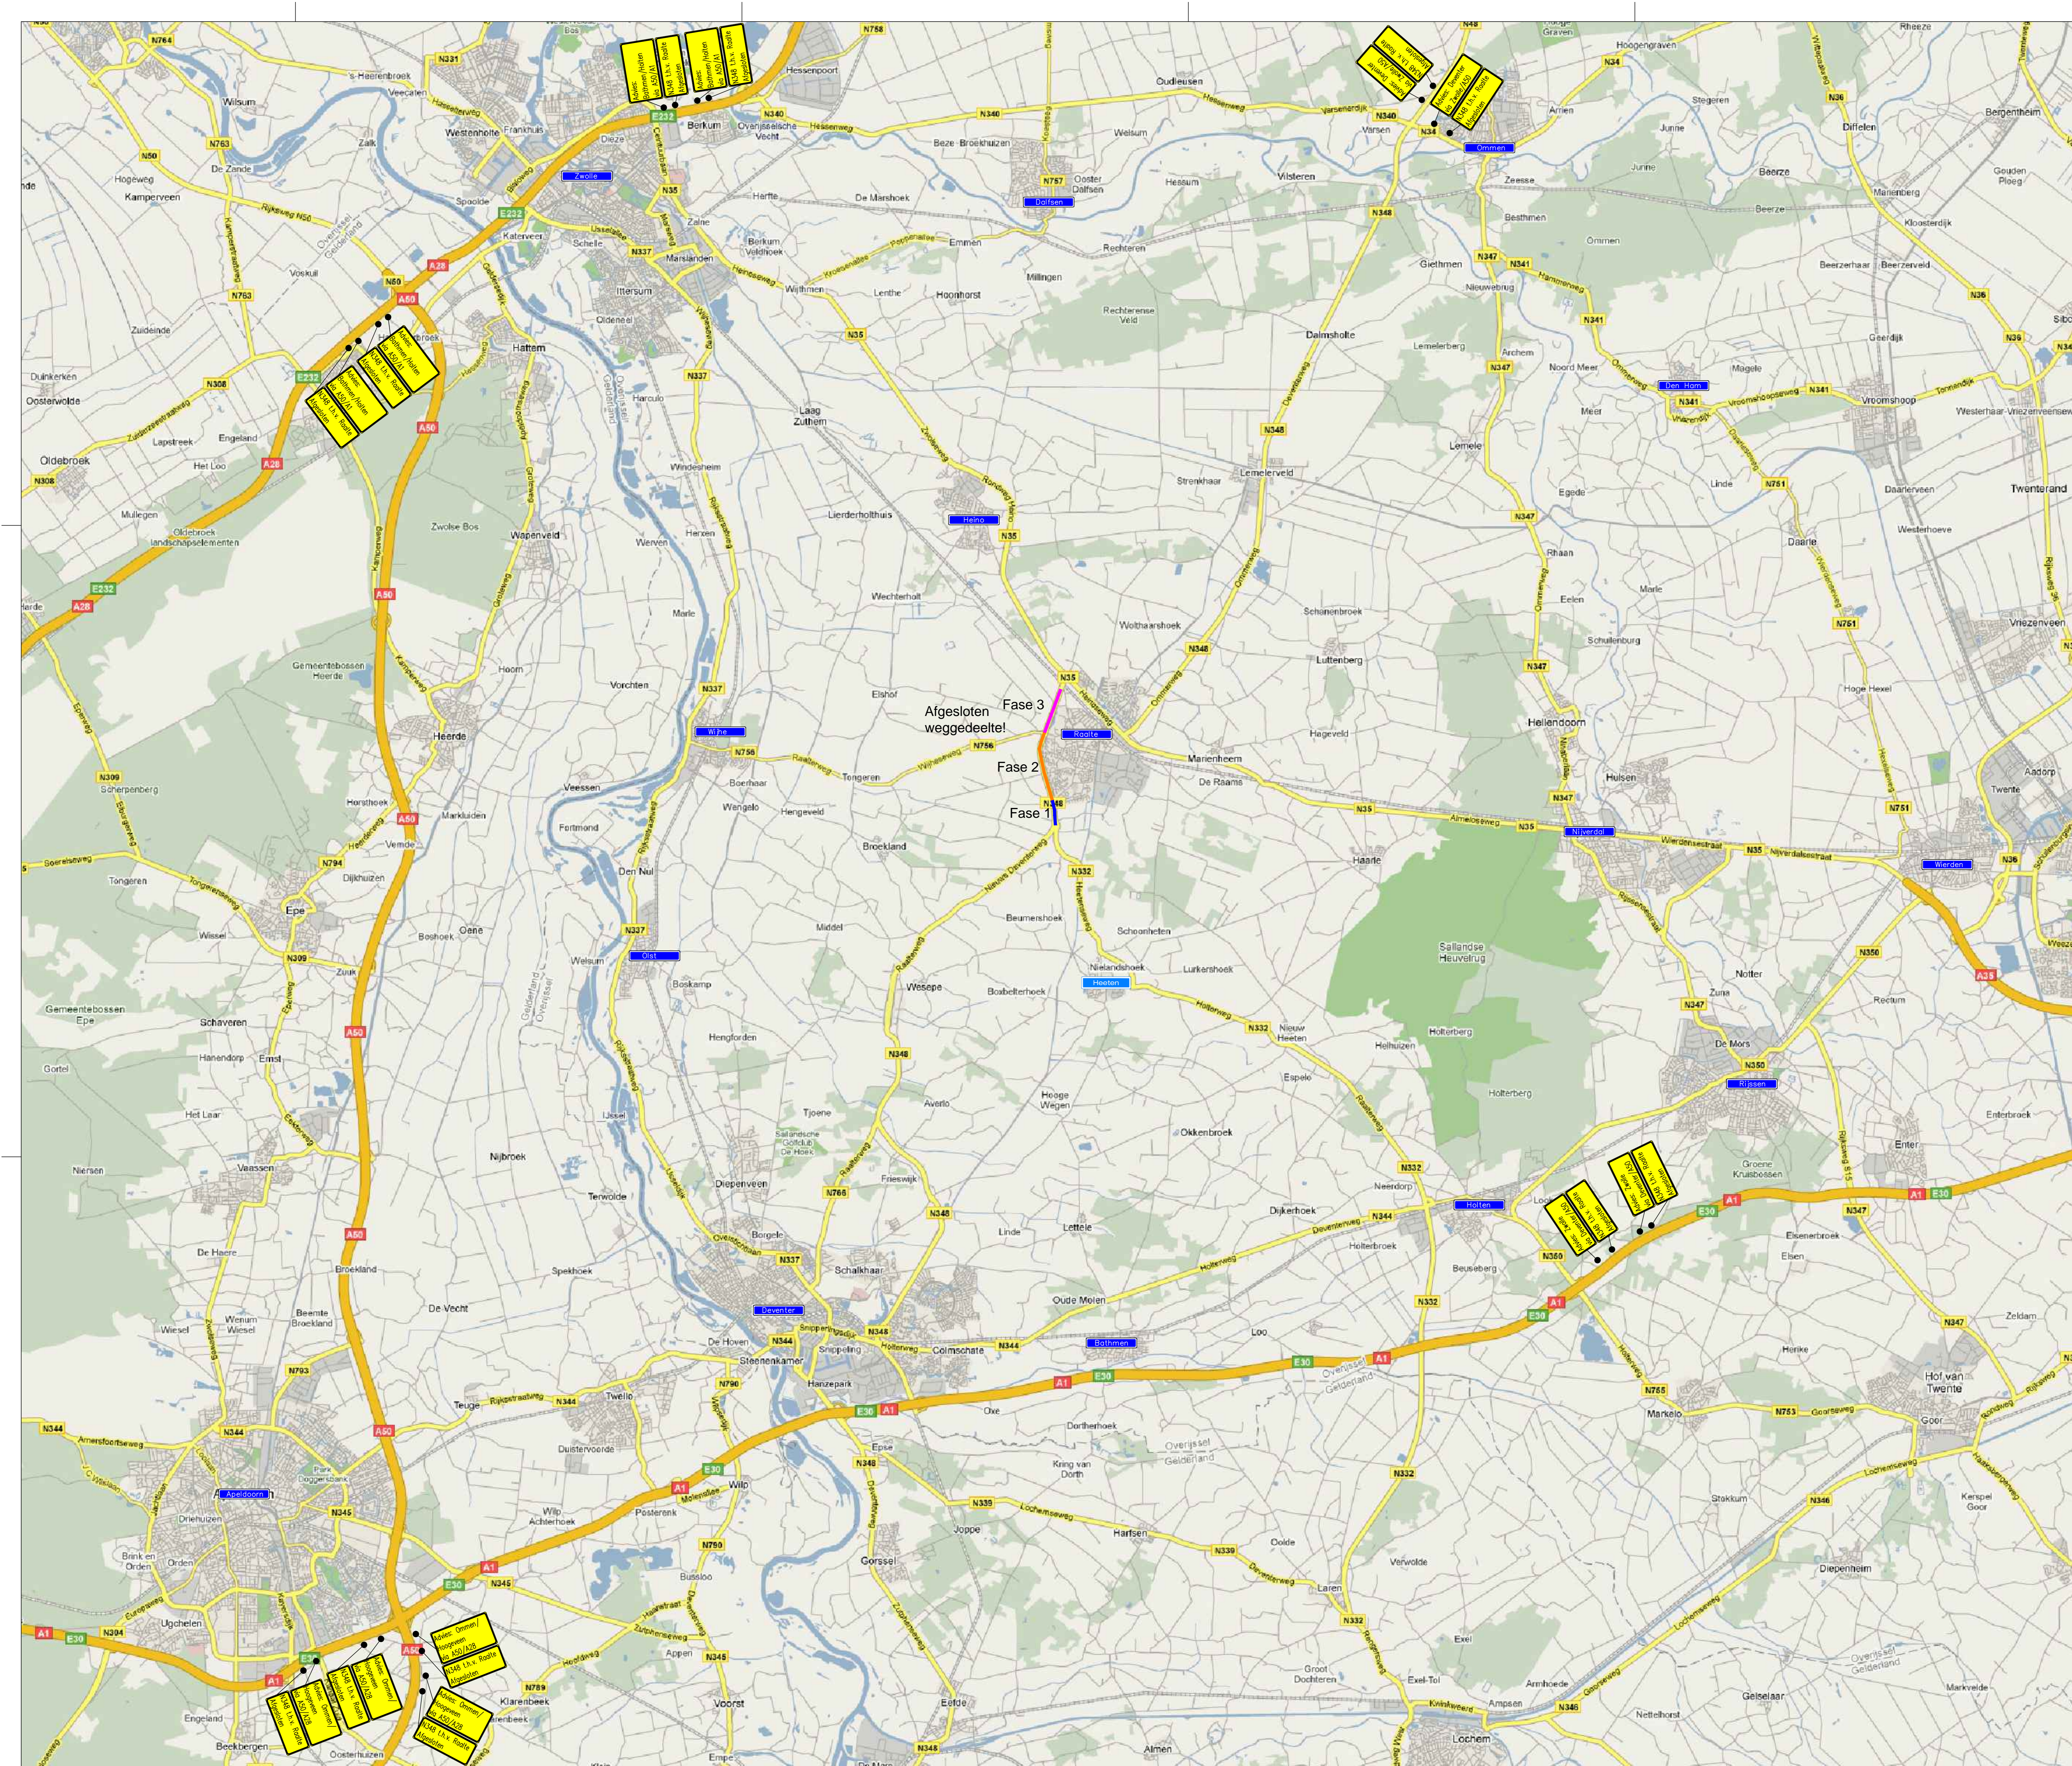


Afgesloten wegedeelte  
 Fase 3  
 Fase 2  
 Fase 1

LEGENDA  
 - Afgesloten wegedeelte fase 1  
 - Afgesloten wegedeelte fase 2  
 - Afgesloten wegedeelte fase 3

### Definitief

OPDRACHTGEVER: Provincie Overijssel	ONTWERPER: SKP	DATE: 28-02-2011	TOEGELIJD: EVR	DATE: 28-02-2011
OPDRACHT: Groot onderhoud 2011 P11001 Provincie Overijssel N348 (km 62.9 tot km 66.7) Adviesroute	PROJECTNUMMER: 11-003296	VERSIE: V005	STATUS: AD	SCALE: 1:1000
<small>POSTBUS 76, 7670 AB VRIEZENHEEN        TEL: 0546-575757 FAX: 0546-575803        EMAIL: info@abinkgroep.nl</small>				

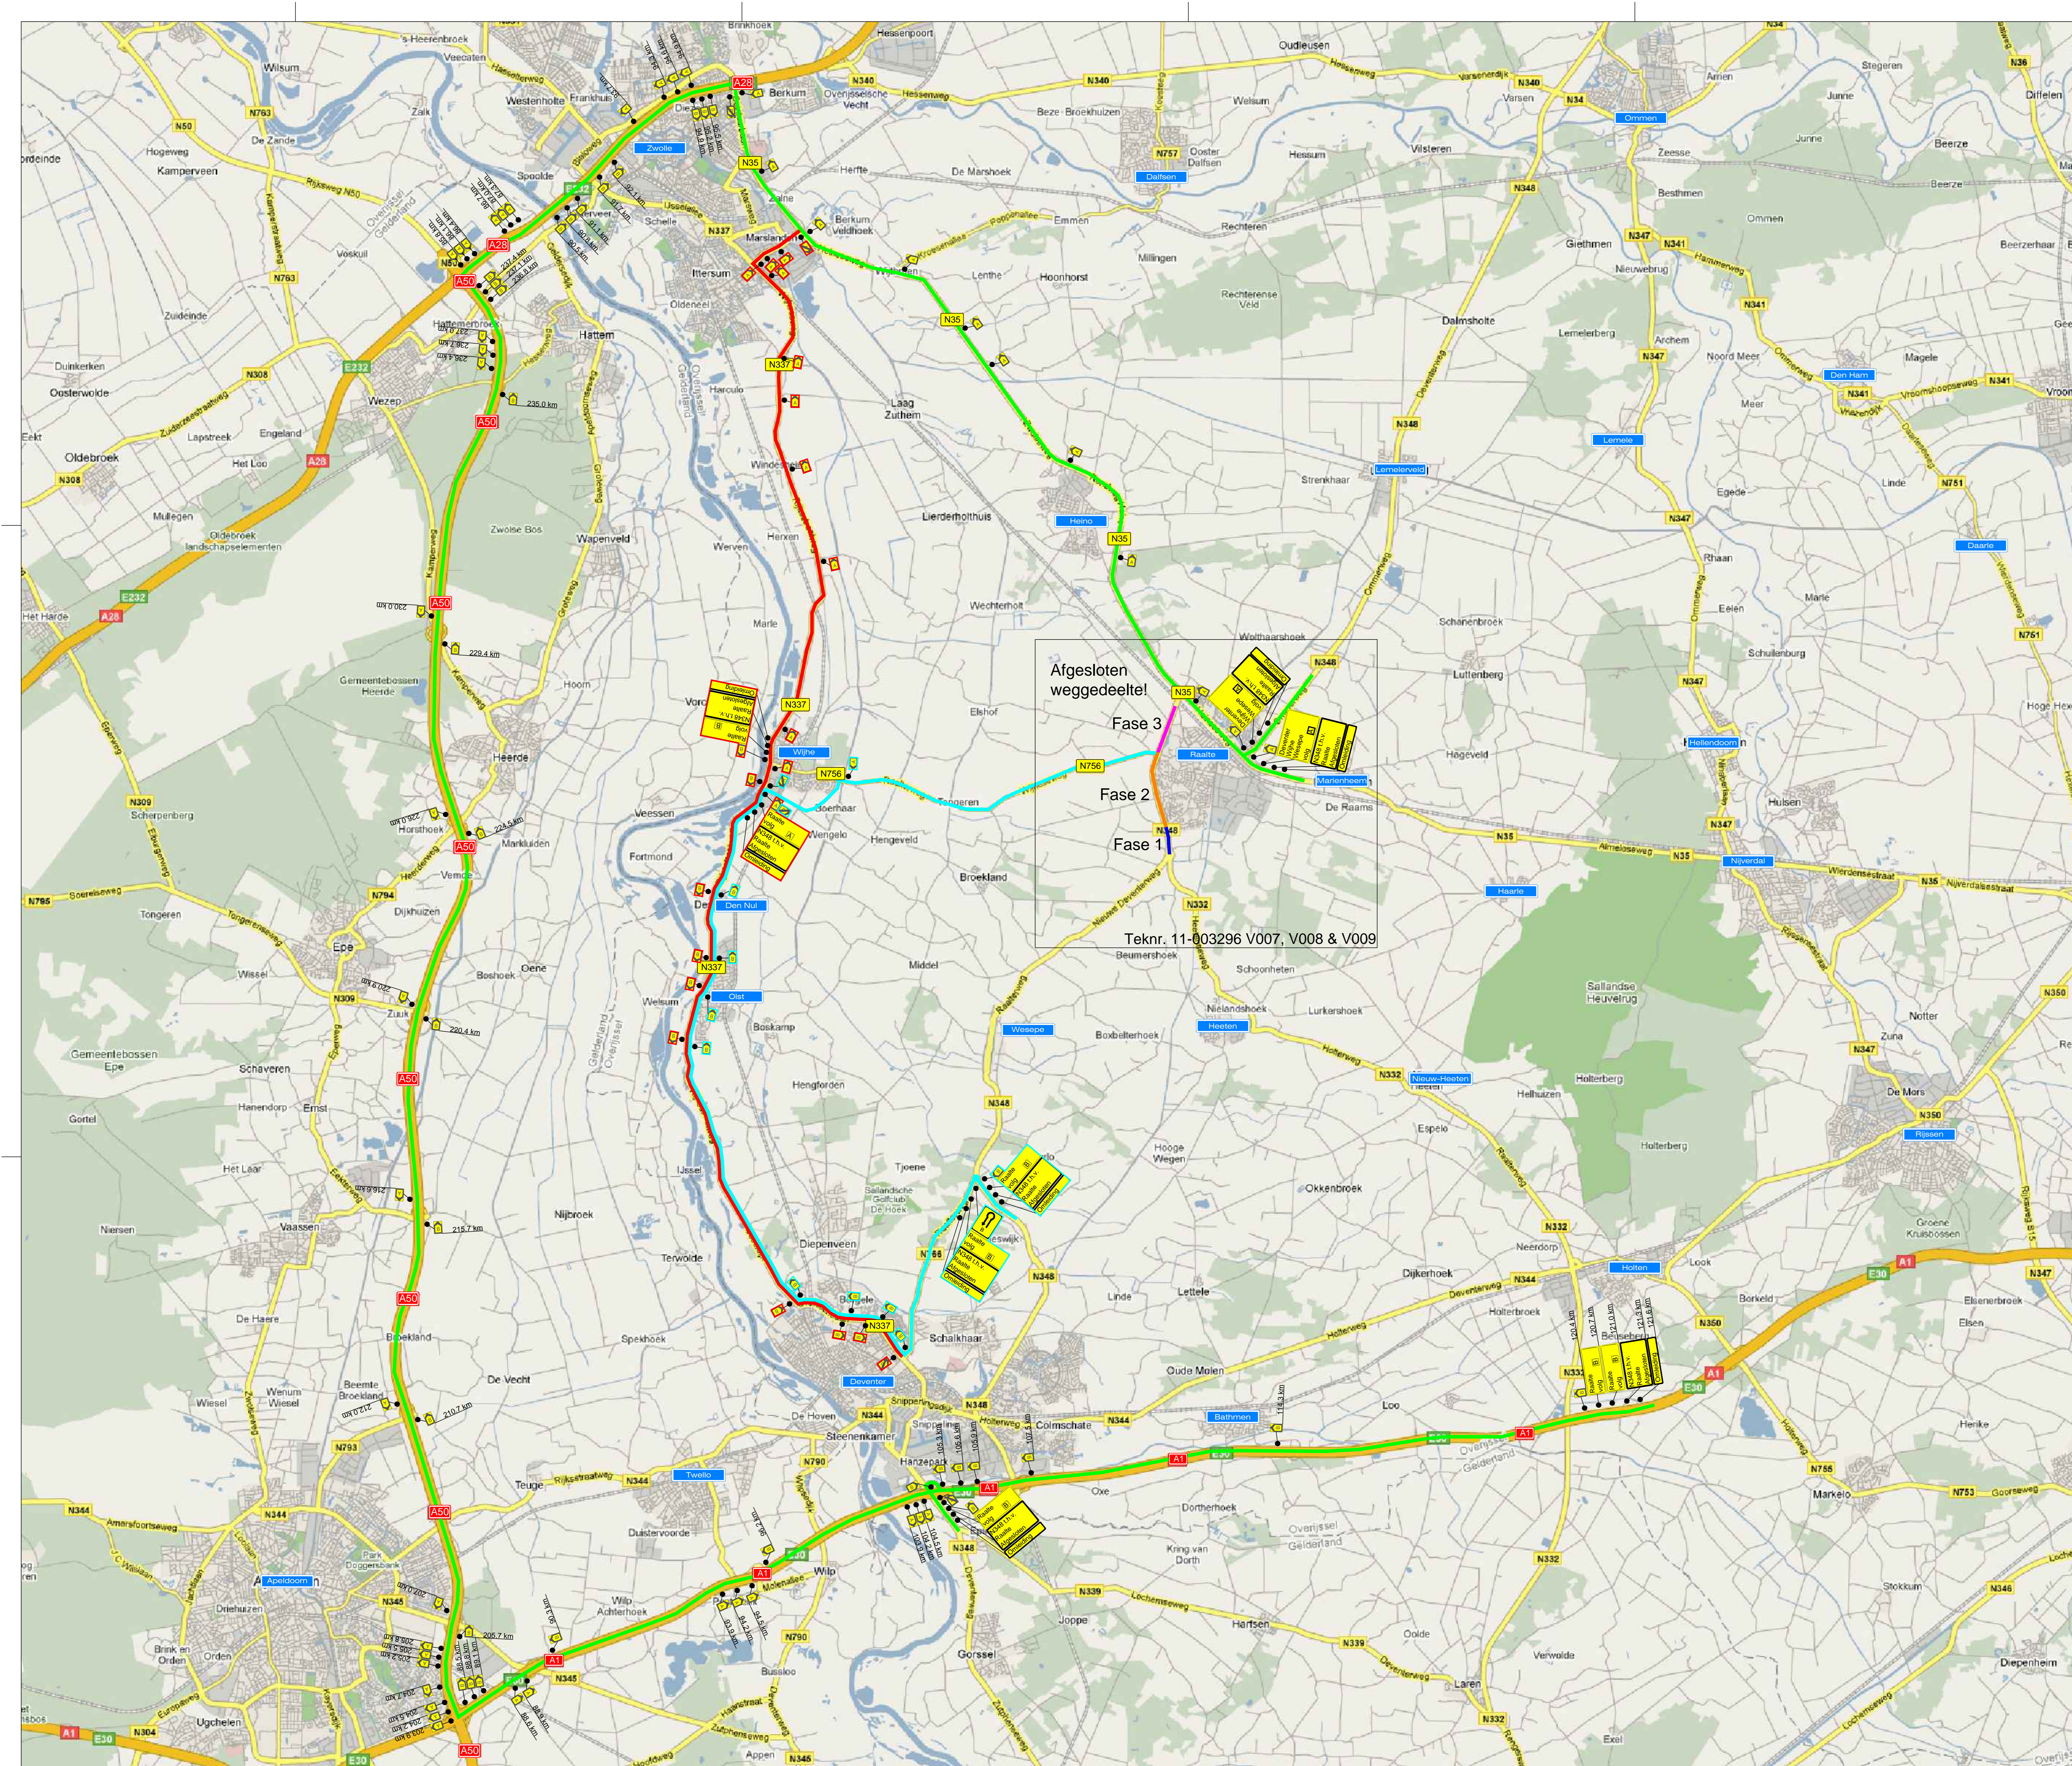

Afgesloten weggedeelte!  
 Fase 3  
 Fase 2  
 Fase 1  
 Teknr. 11-003296 V007, V008 & V009

- LEGENDA**
- Afgesloten weggedeelte fase 1
  - Afgesloten weggedeelte fase 2
  - Afgesloten weggedeelte fase 3
  - Omlingsroute verkeer bij fase 1, 2 & 3
  - Omlingsroute verkeer bij fase 1
  - Omlingsroute verkeer bij fase 2
  - Omlingsroute verkeer bij fase 1, 2 & 3
  - Borden plaatsen bij fase 1
  - Borden plaatsen bij fase 2
  - Borden plaatsen bij fase 3
  - Alle bebouwing klasse 2 type 2
  - \* Letterhoogte ANWB EE t.b.v. hoofdrijbaan 20 cm
  - \* Bebording binnen bebouwing kom 2,20 mtr boven maaiveld
  - \* Bebording buiten bebouwing kom 1,20 mtr boven maaiveld
  - \* Conflicterende ANWB bebording atplancken
  - \* Letterhoogte ANWB EE t.b.v. autostratenwegen 30 cm

**Definitief**

OPDRACHTGEVER: Provincie Overijssel

OPDRACHT: Groot onderhoud 2011 P11001 Provincie Overijssel N348 (km 62.9 tot km 66.7) Hoofd omlingsroute

TECHNISCH LEIDER: abink GROEP

TECHNISCH INLEIDENDE: Technische Infra Verkeersvoorzieningen

PROJECTNUMMER: 11-003296

TEKENING: V006

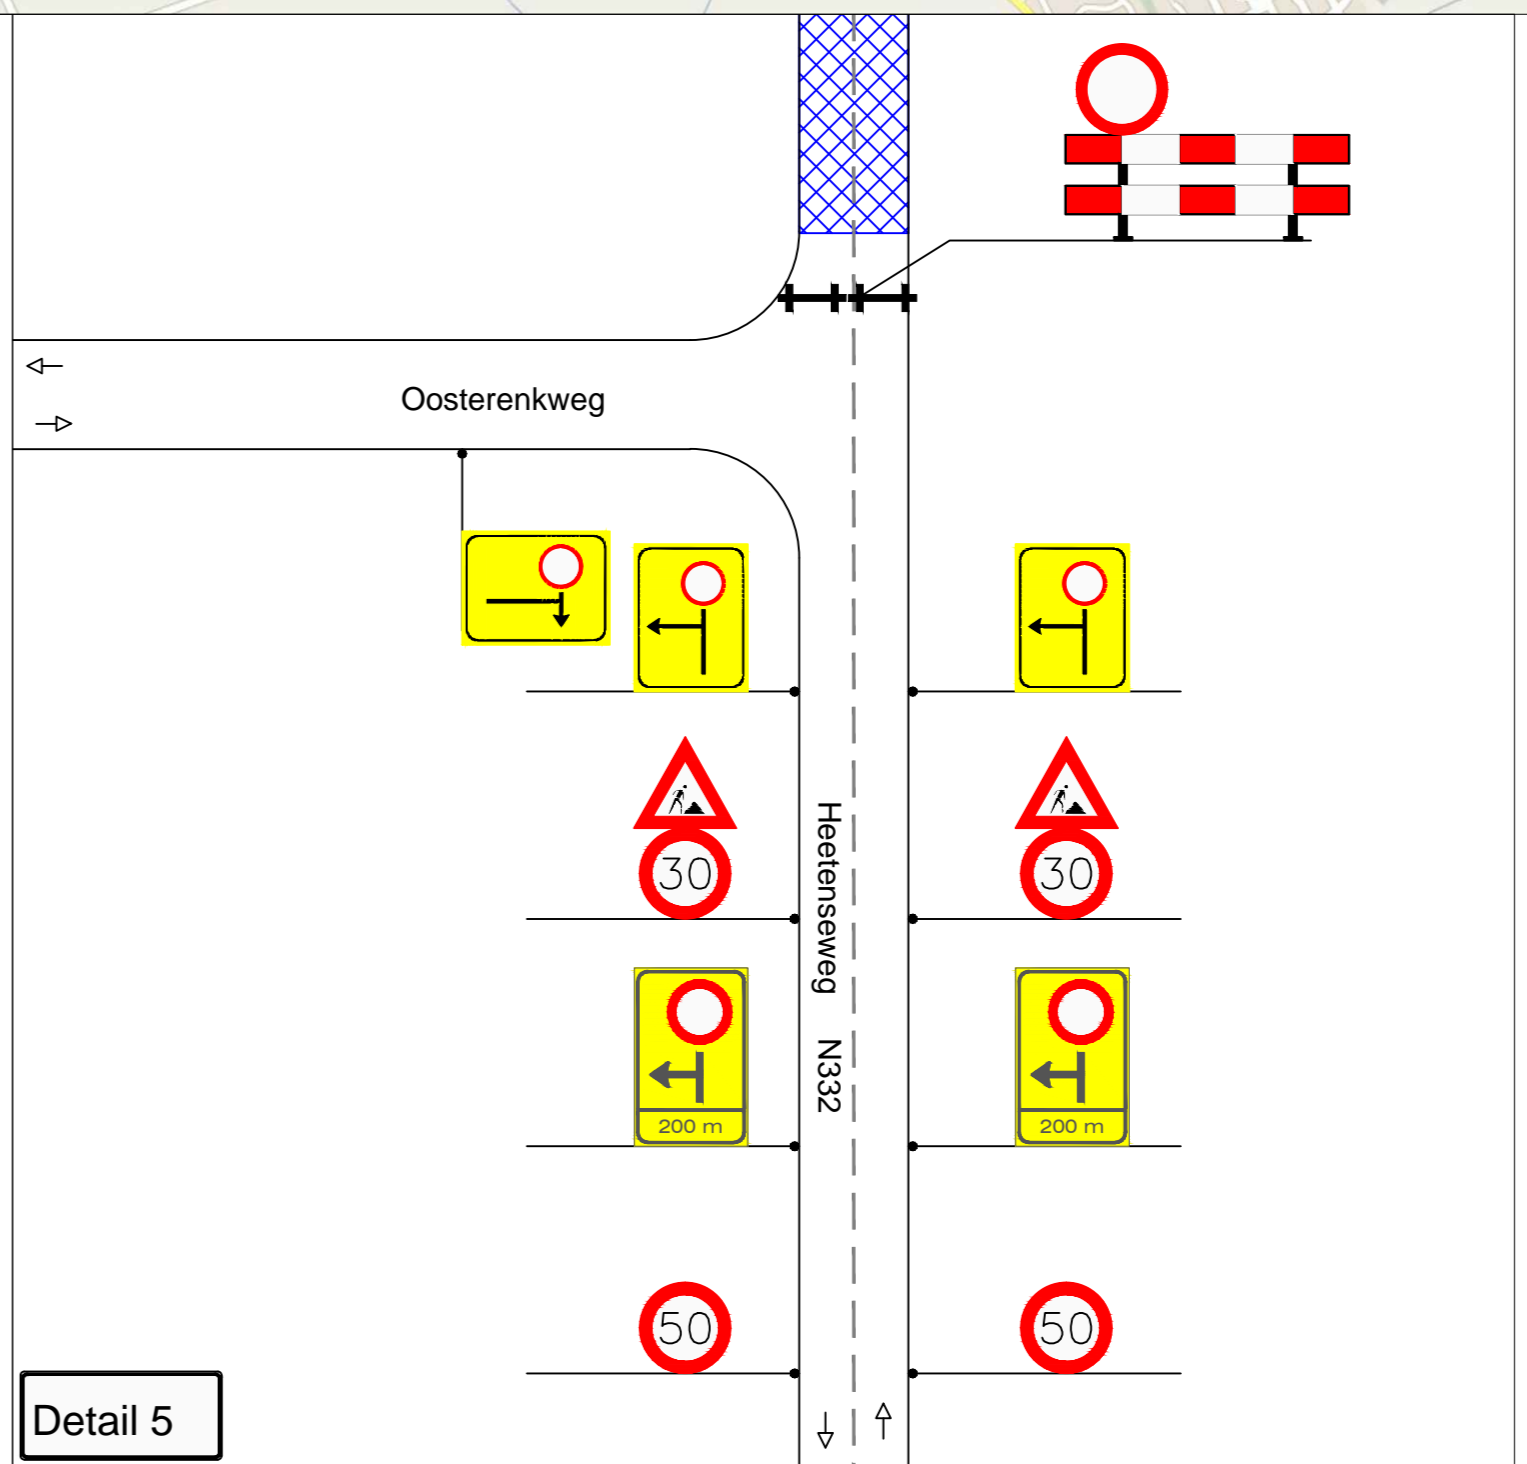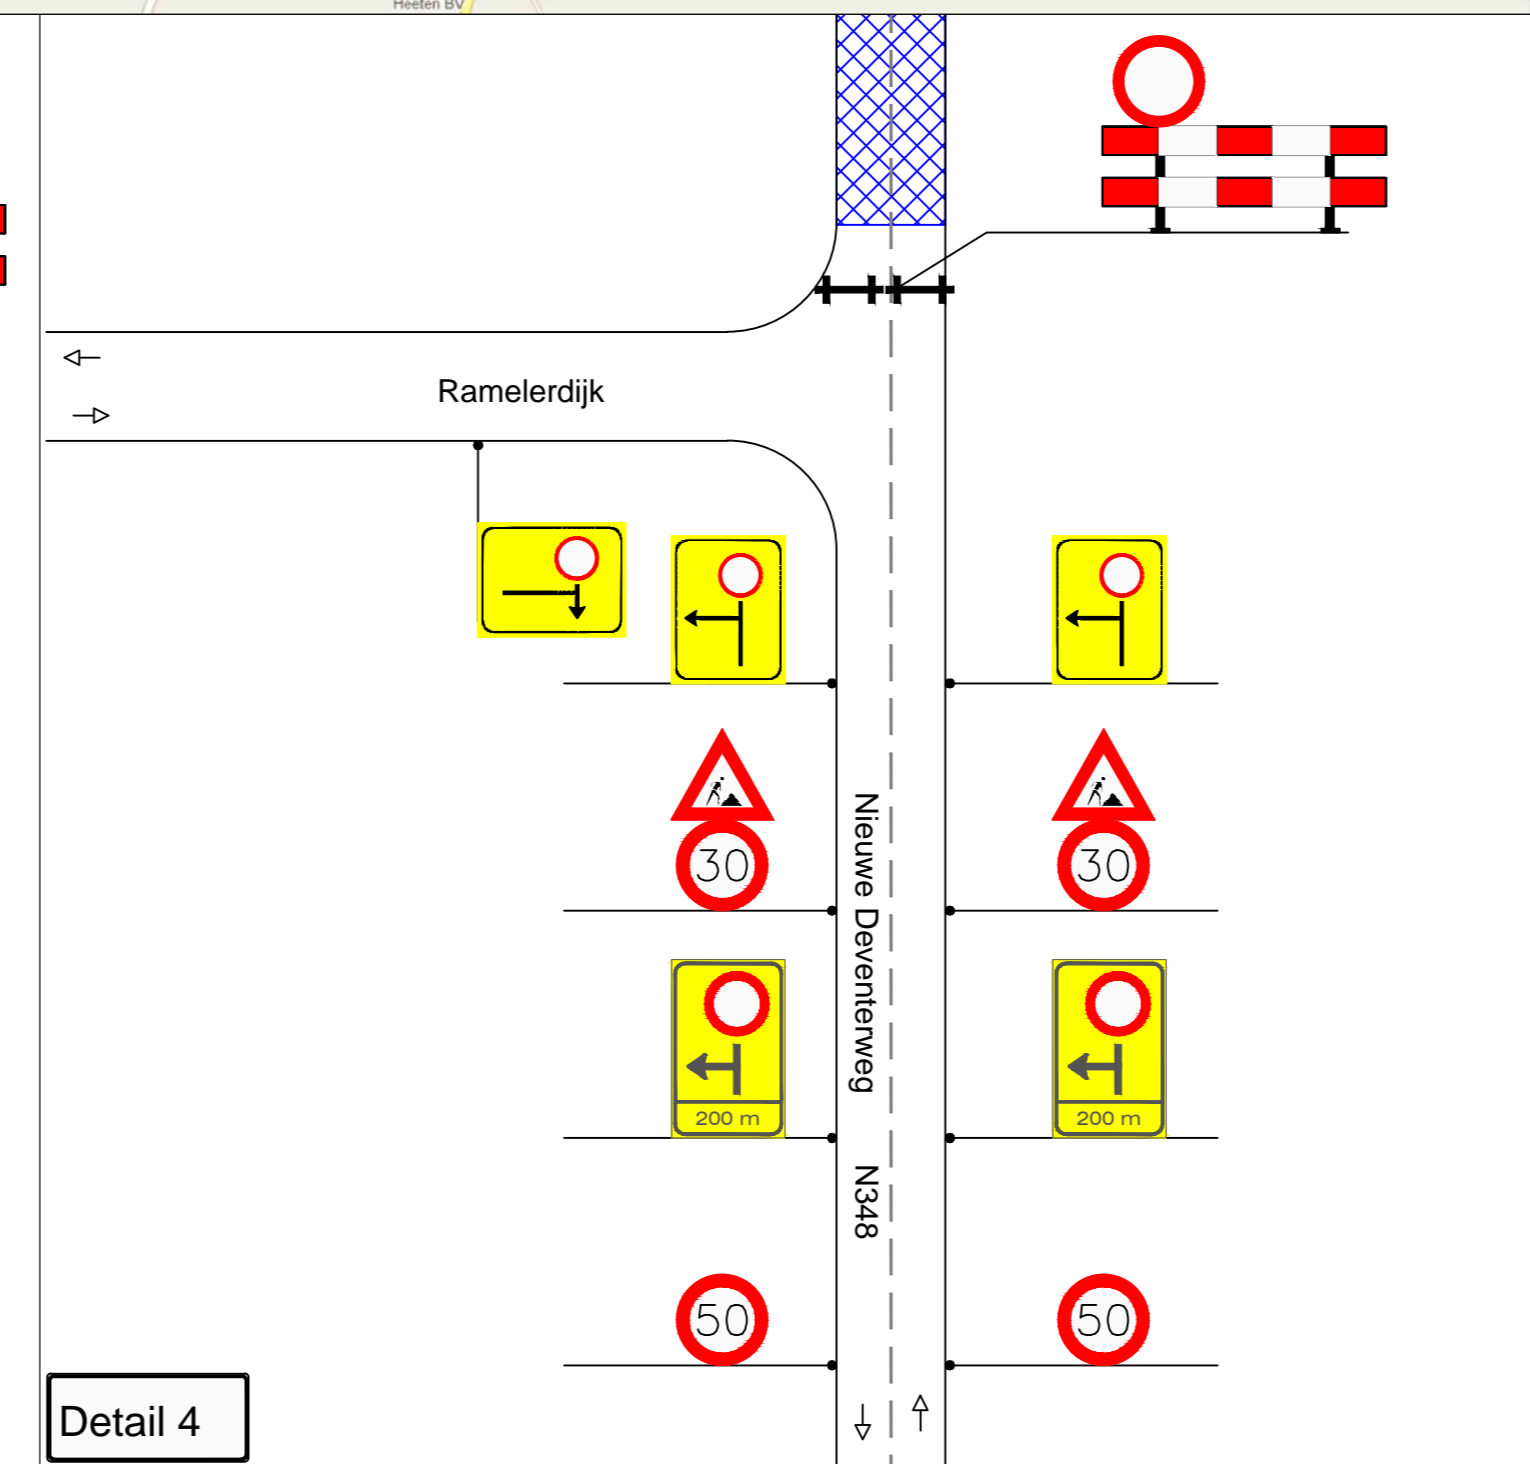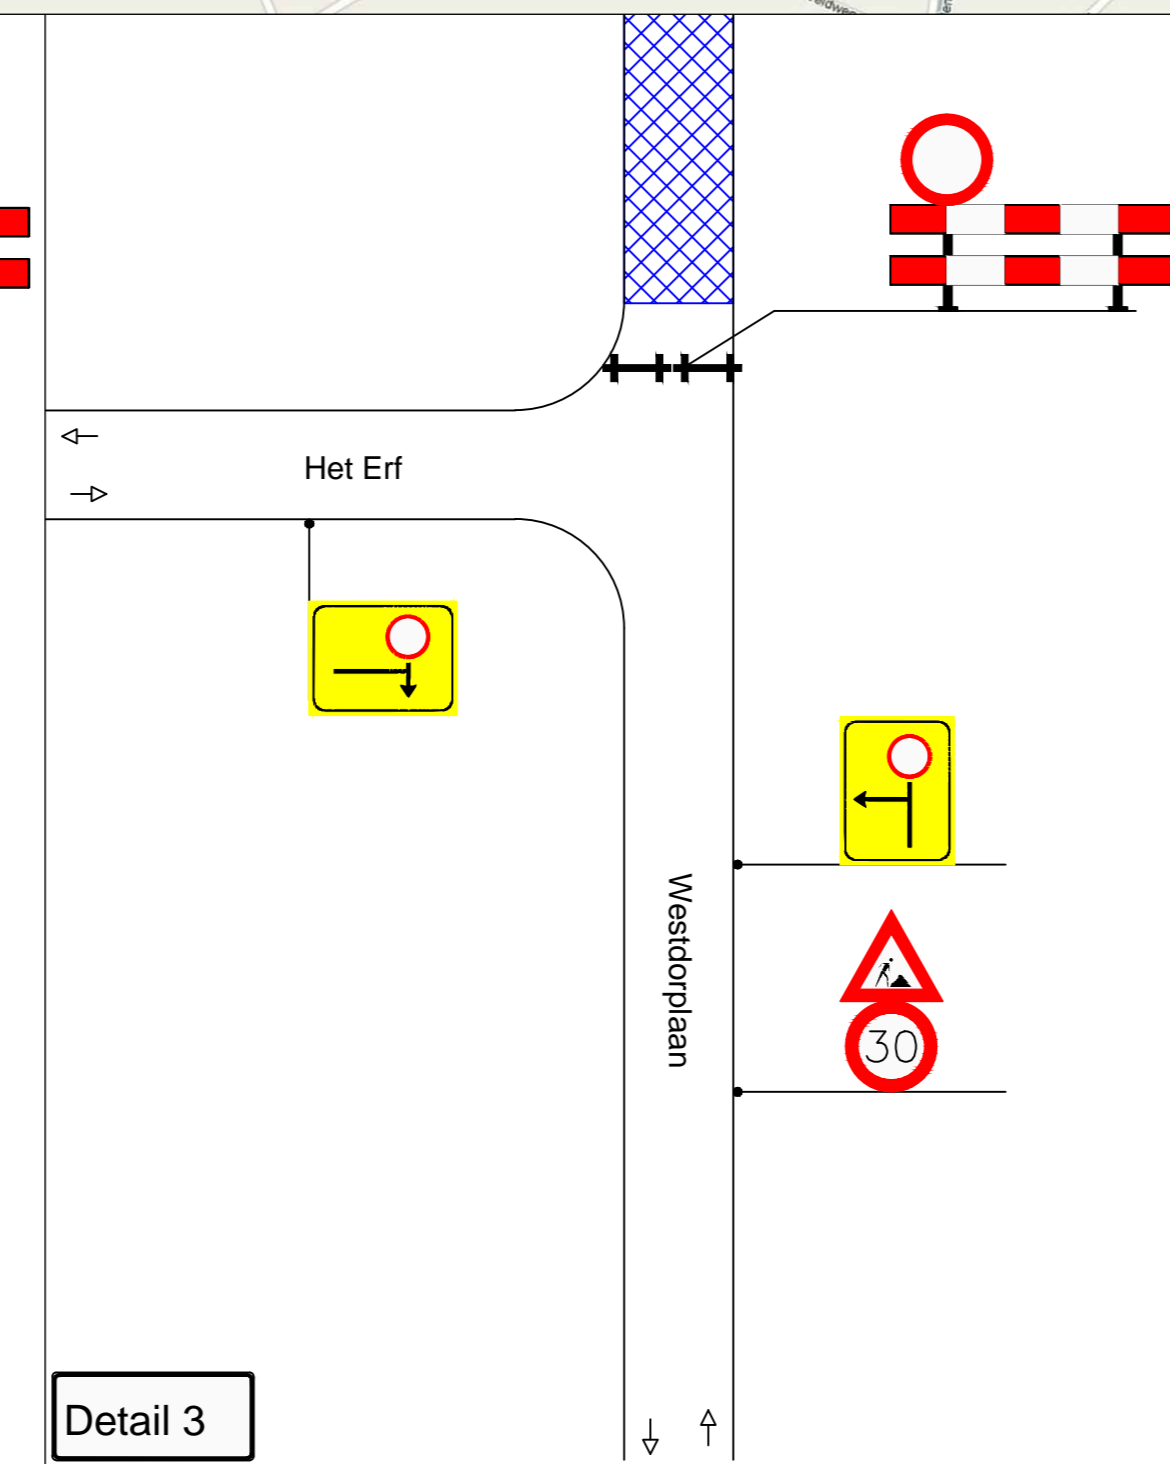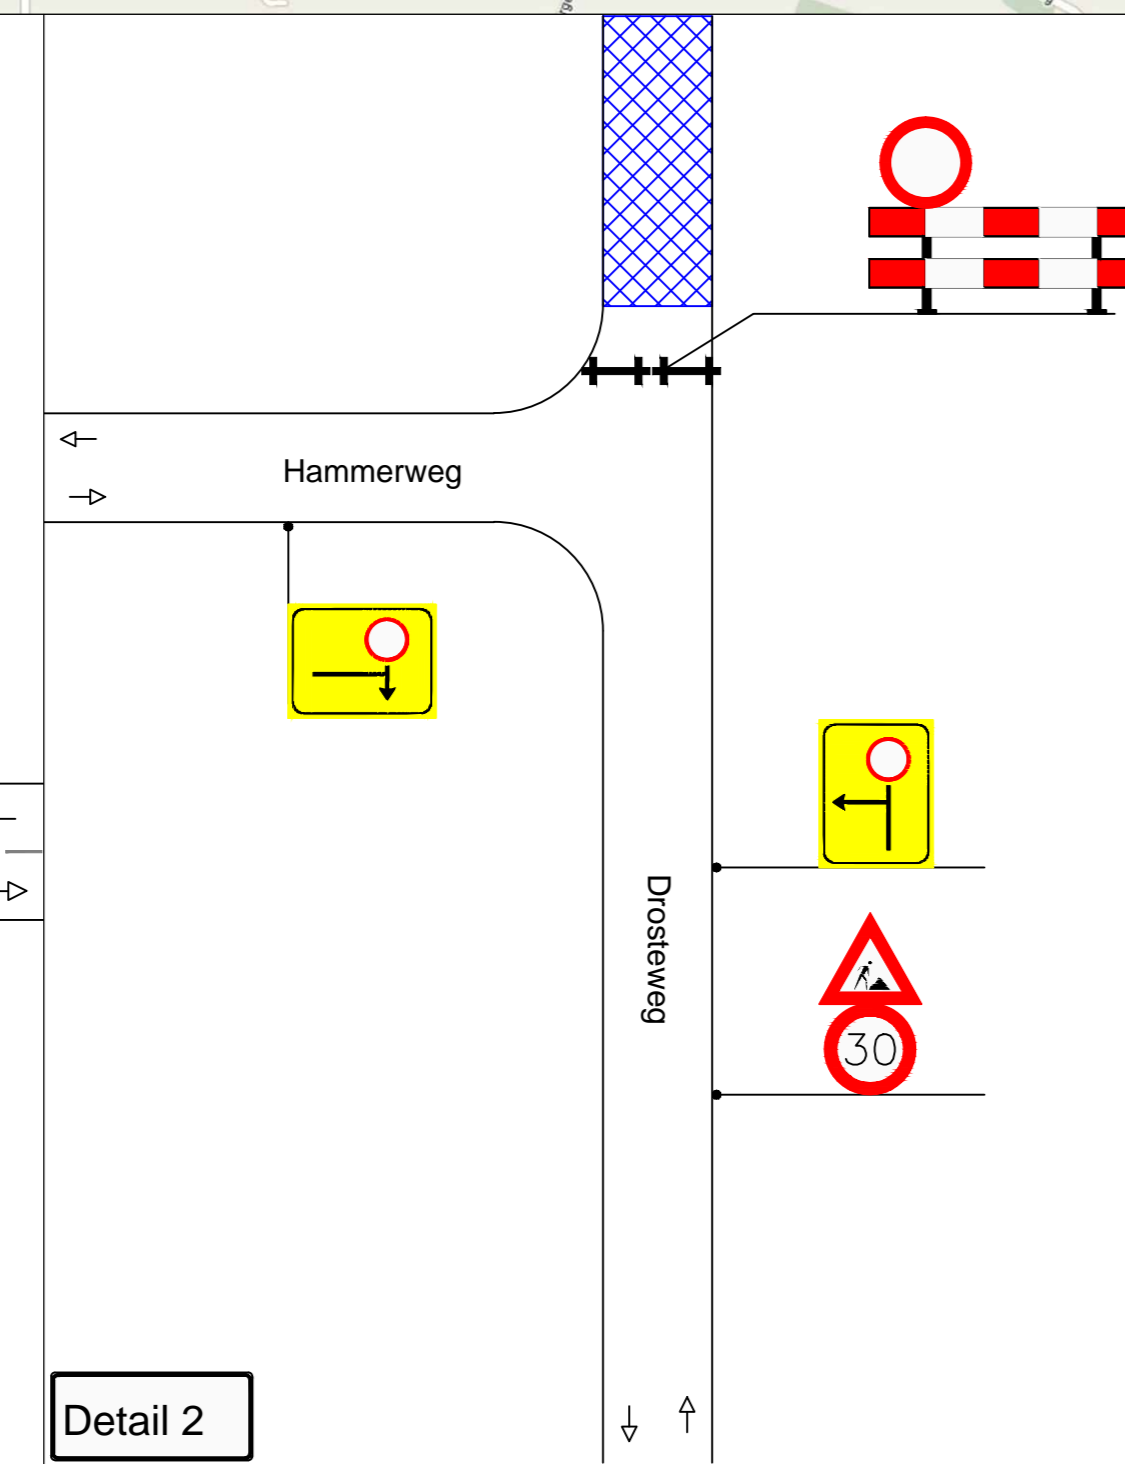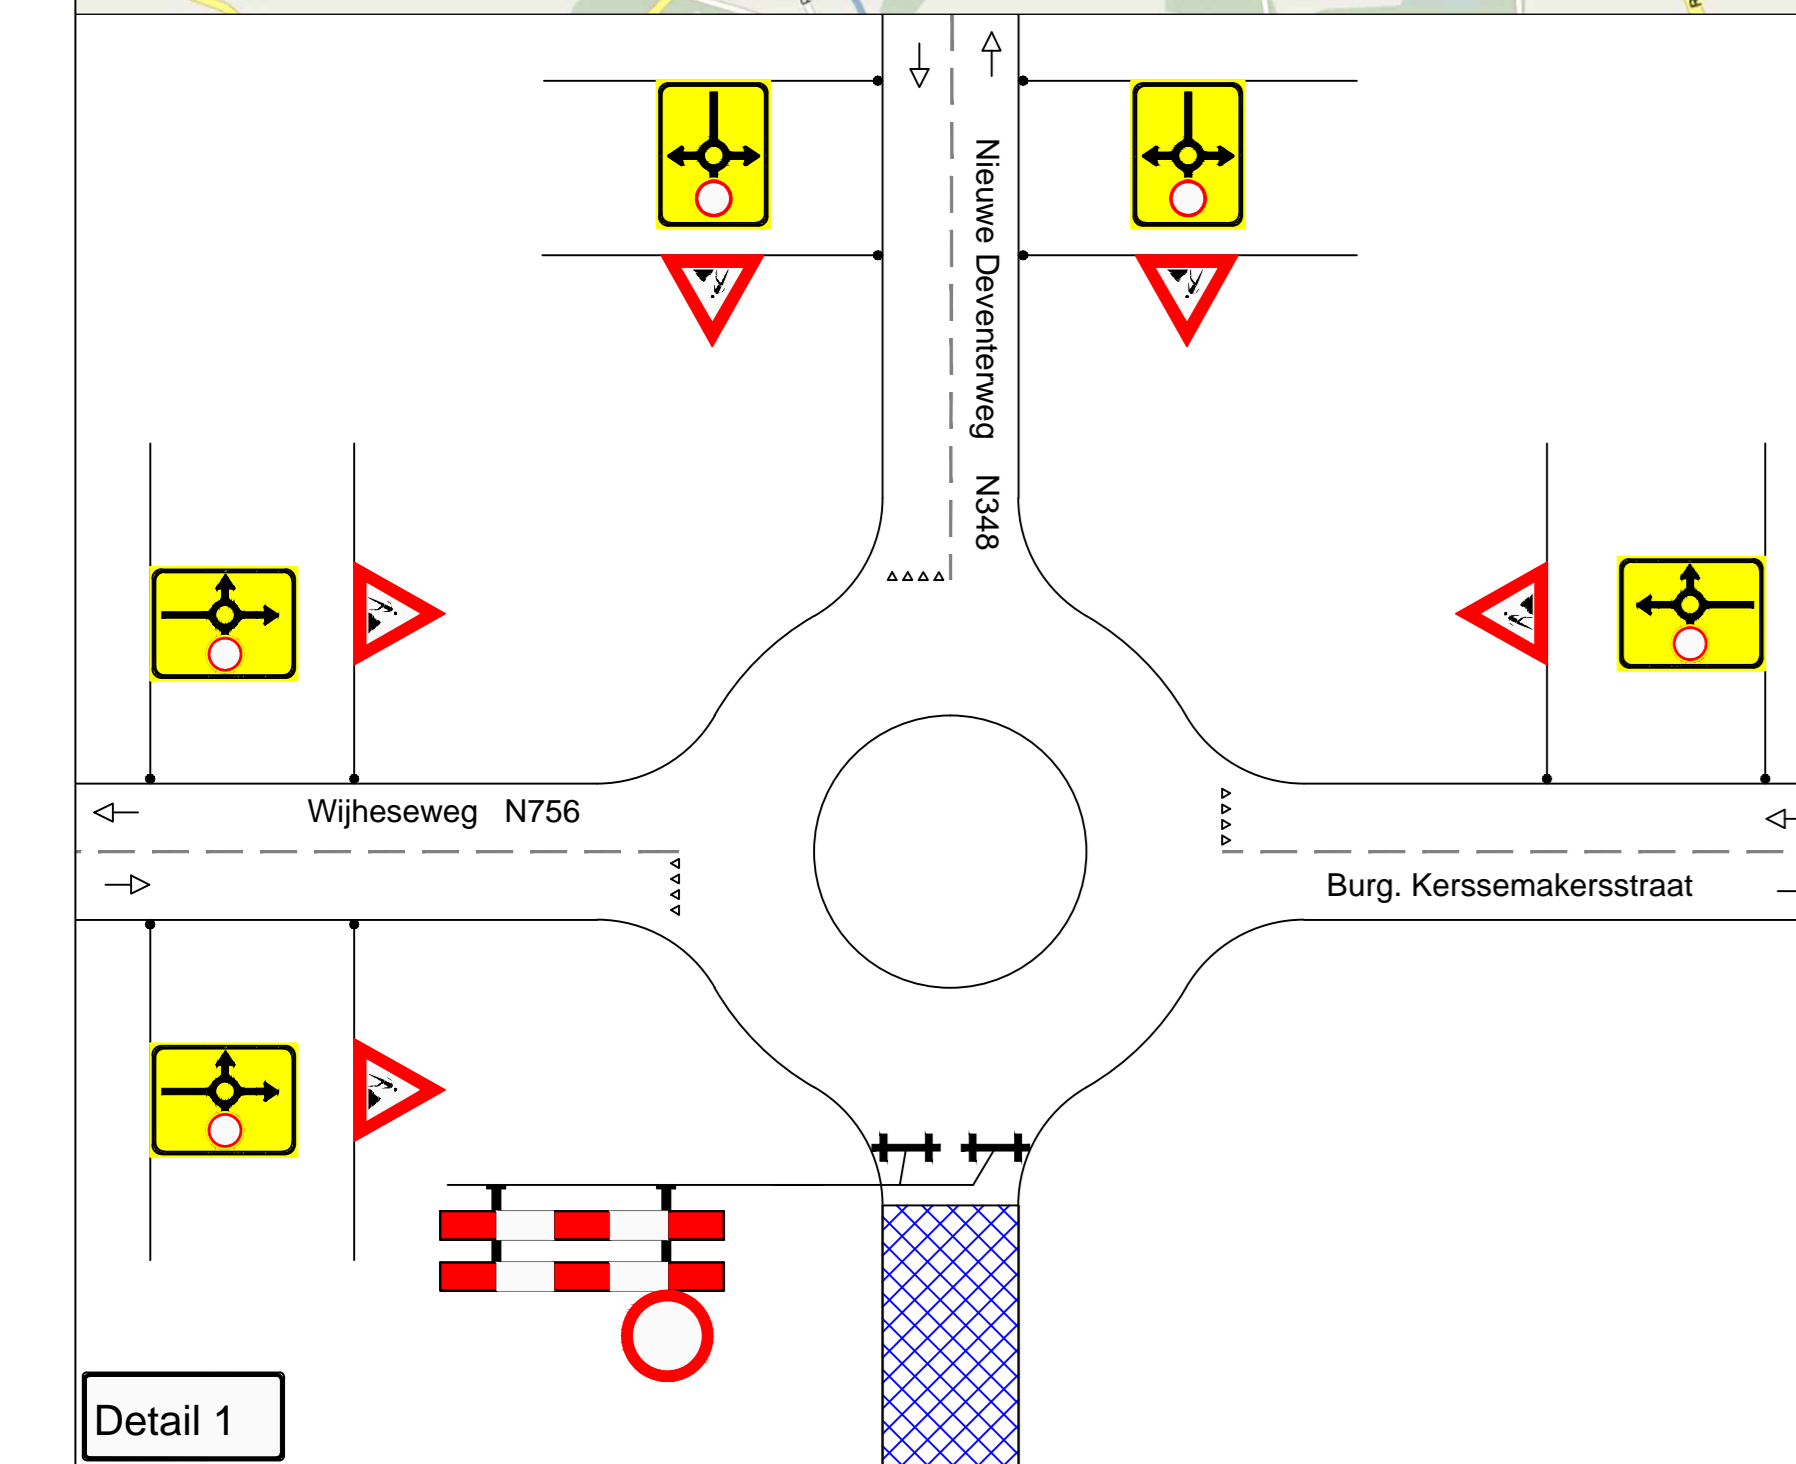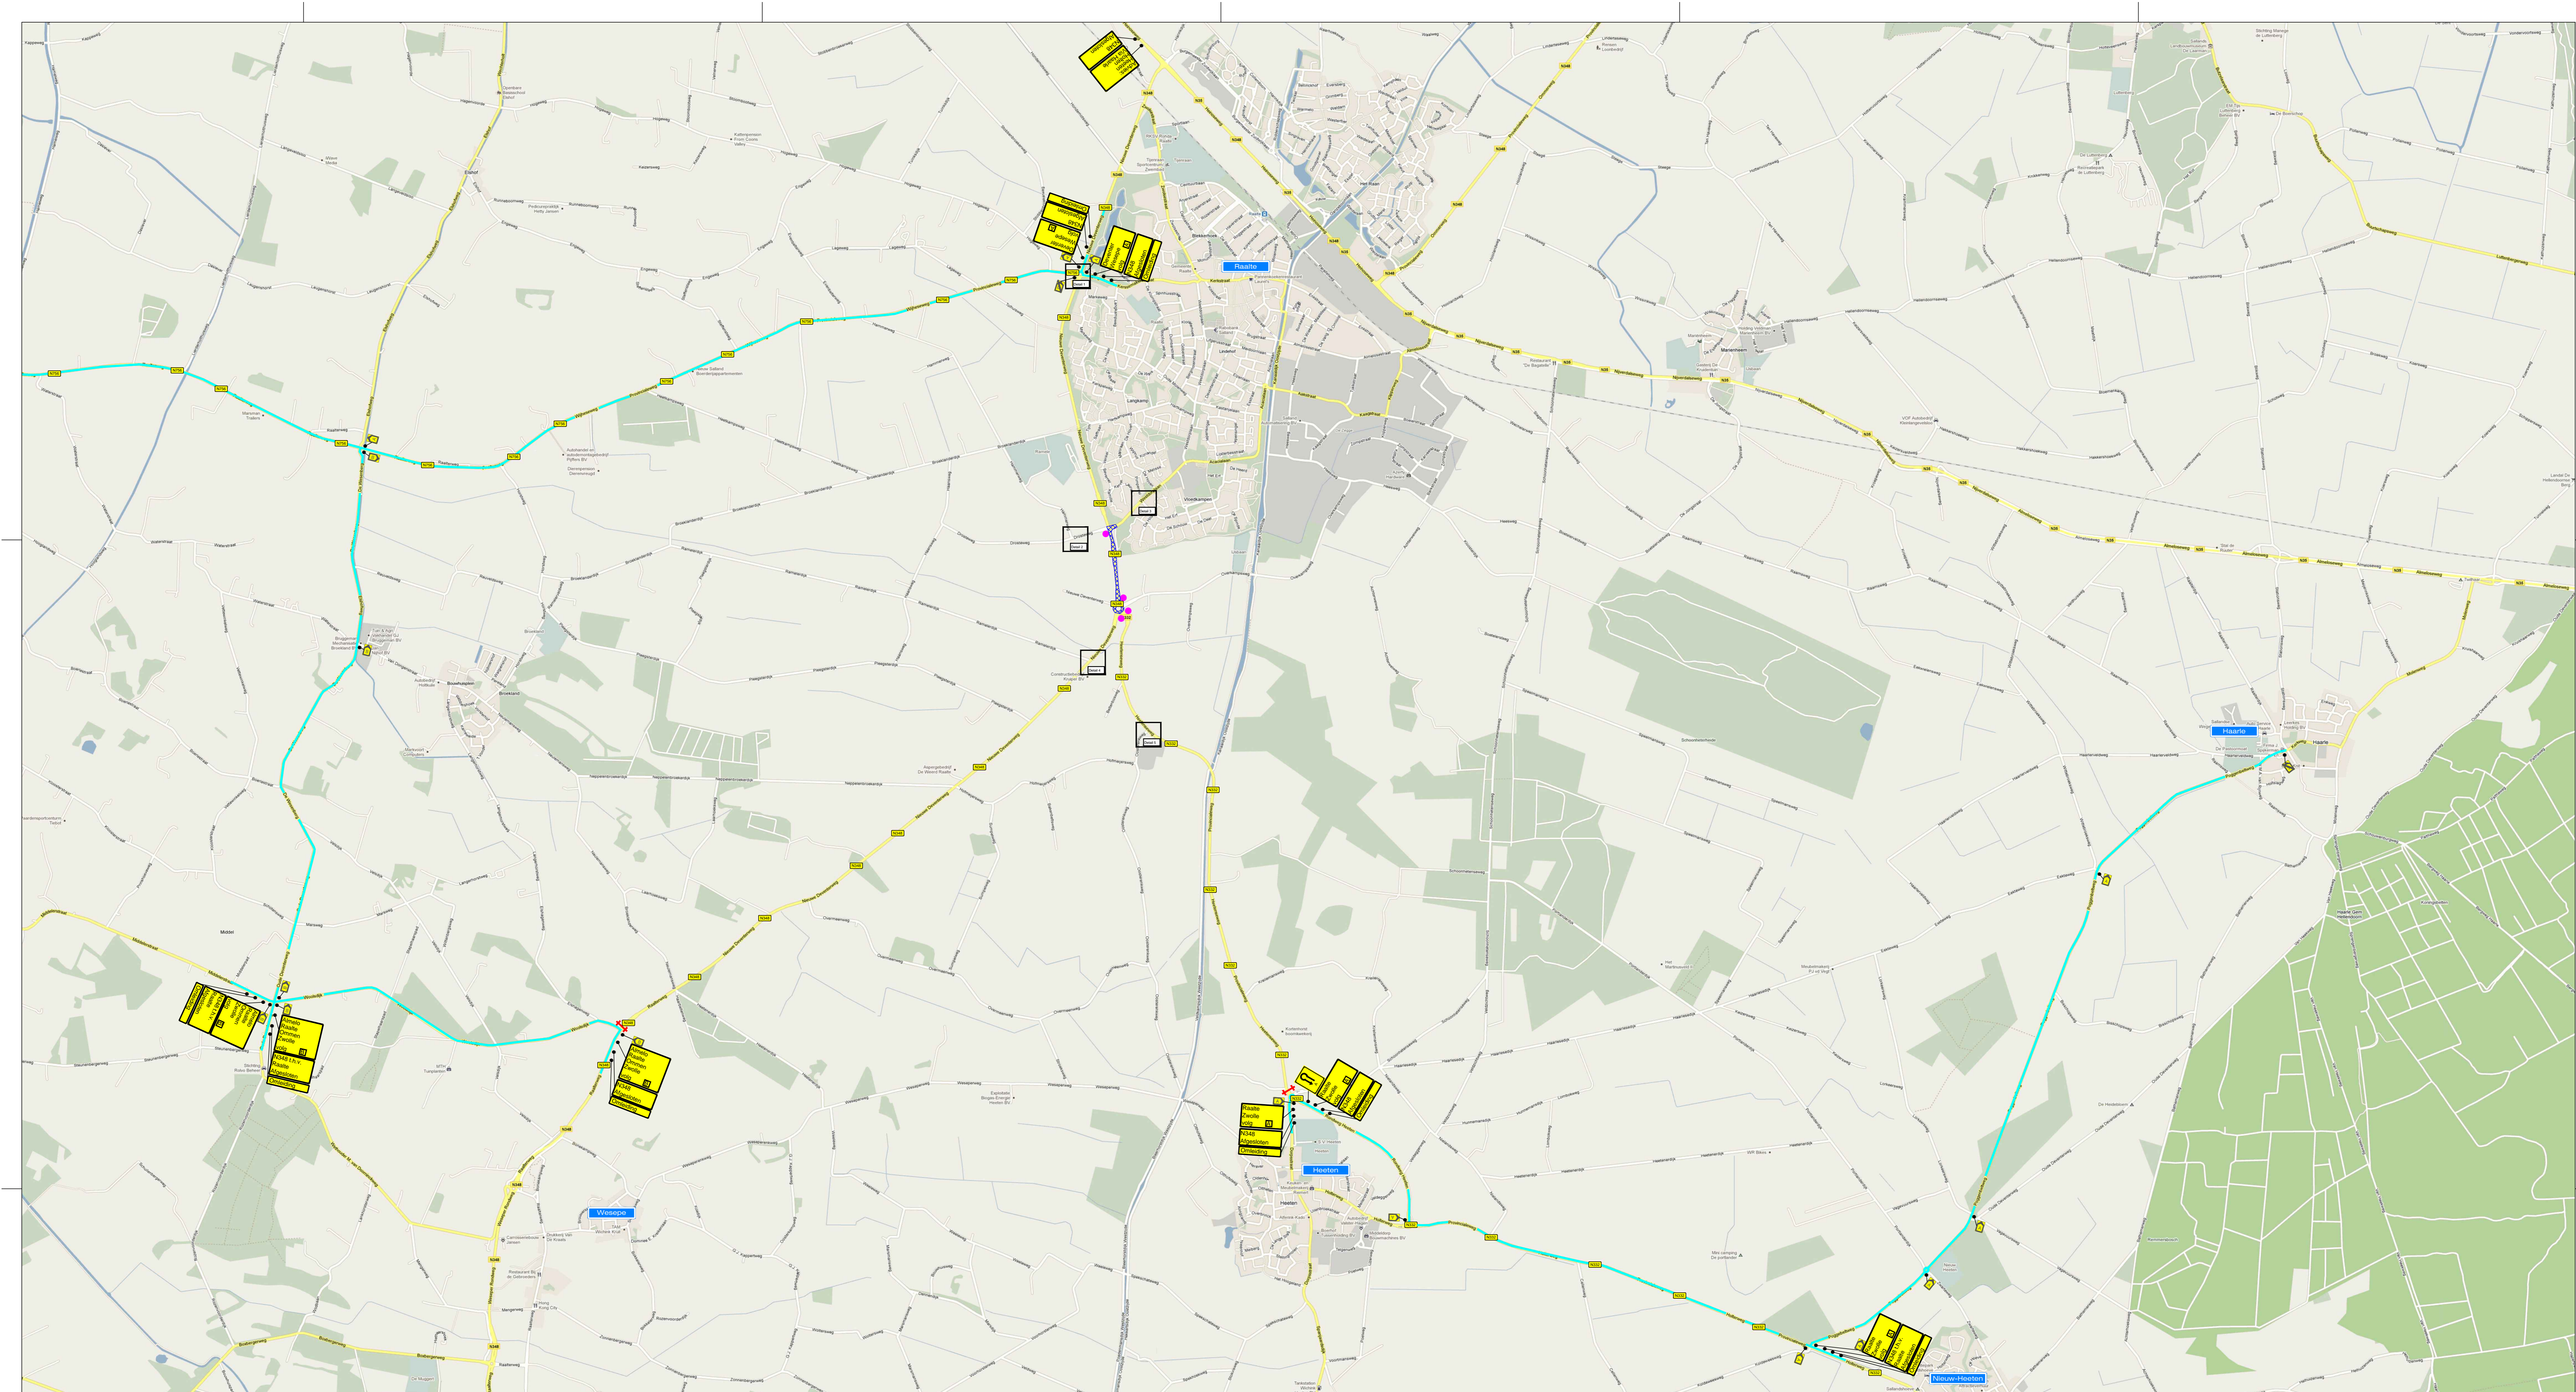

**\* Week van te voren plaatsen**

**N348 Afgesloten Van ...**

**Motto bord**






**LEGENDA**

- Afgesloten weggedeelte
- Omliepingsroute verkeer
- Afgesloten weggedeelte
- \* Alle bebouwing klasse 2 type 2
- \* Letterhoogte ANWB EE t.b.v. hoofdrijbaan 20 cm
- \* Bebouwing buiten bebouwde kom 1,20 mtr boven maaiveld
- \* Bebouwing buiten bebouwde kom 1,20 mtr boven maaiveld
- \* Conflicterende ANWB bebouwing afplakken
- \* Letterhoogte ANWB EE t.b.v. autosnelwegen 30 cm

**Definitief**

OPDRACHTGEVER: Provincie Overijssel	ONTWERP: SKP	DATE: 28-02-2011	TITEL: EVR	28-02-2011
PROJECTNAAM: Groot onderhoud 2011 P11001 Provincie Overijssel N348 (km 62,9 tot km 66,7) Fase 1	SOORT: R.V.L.	PROJEKTNUMMER: 11-003296	TEKENAAR: V007	VERBODEN: AD

POSTBUS 76, 7670 AB VRIEZENVEEN  
TEL: 0546-575757 FAX: 0546-575803  
EMAIL: info@abvriezenveen.nl

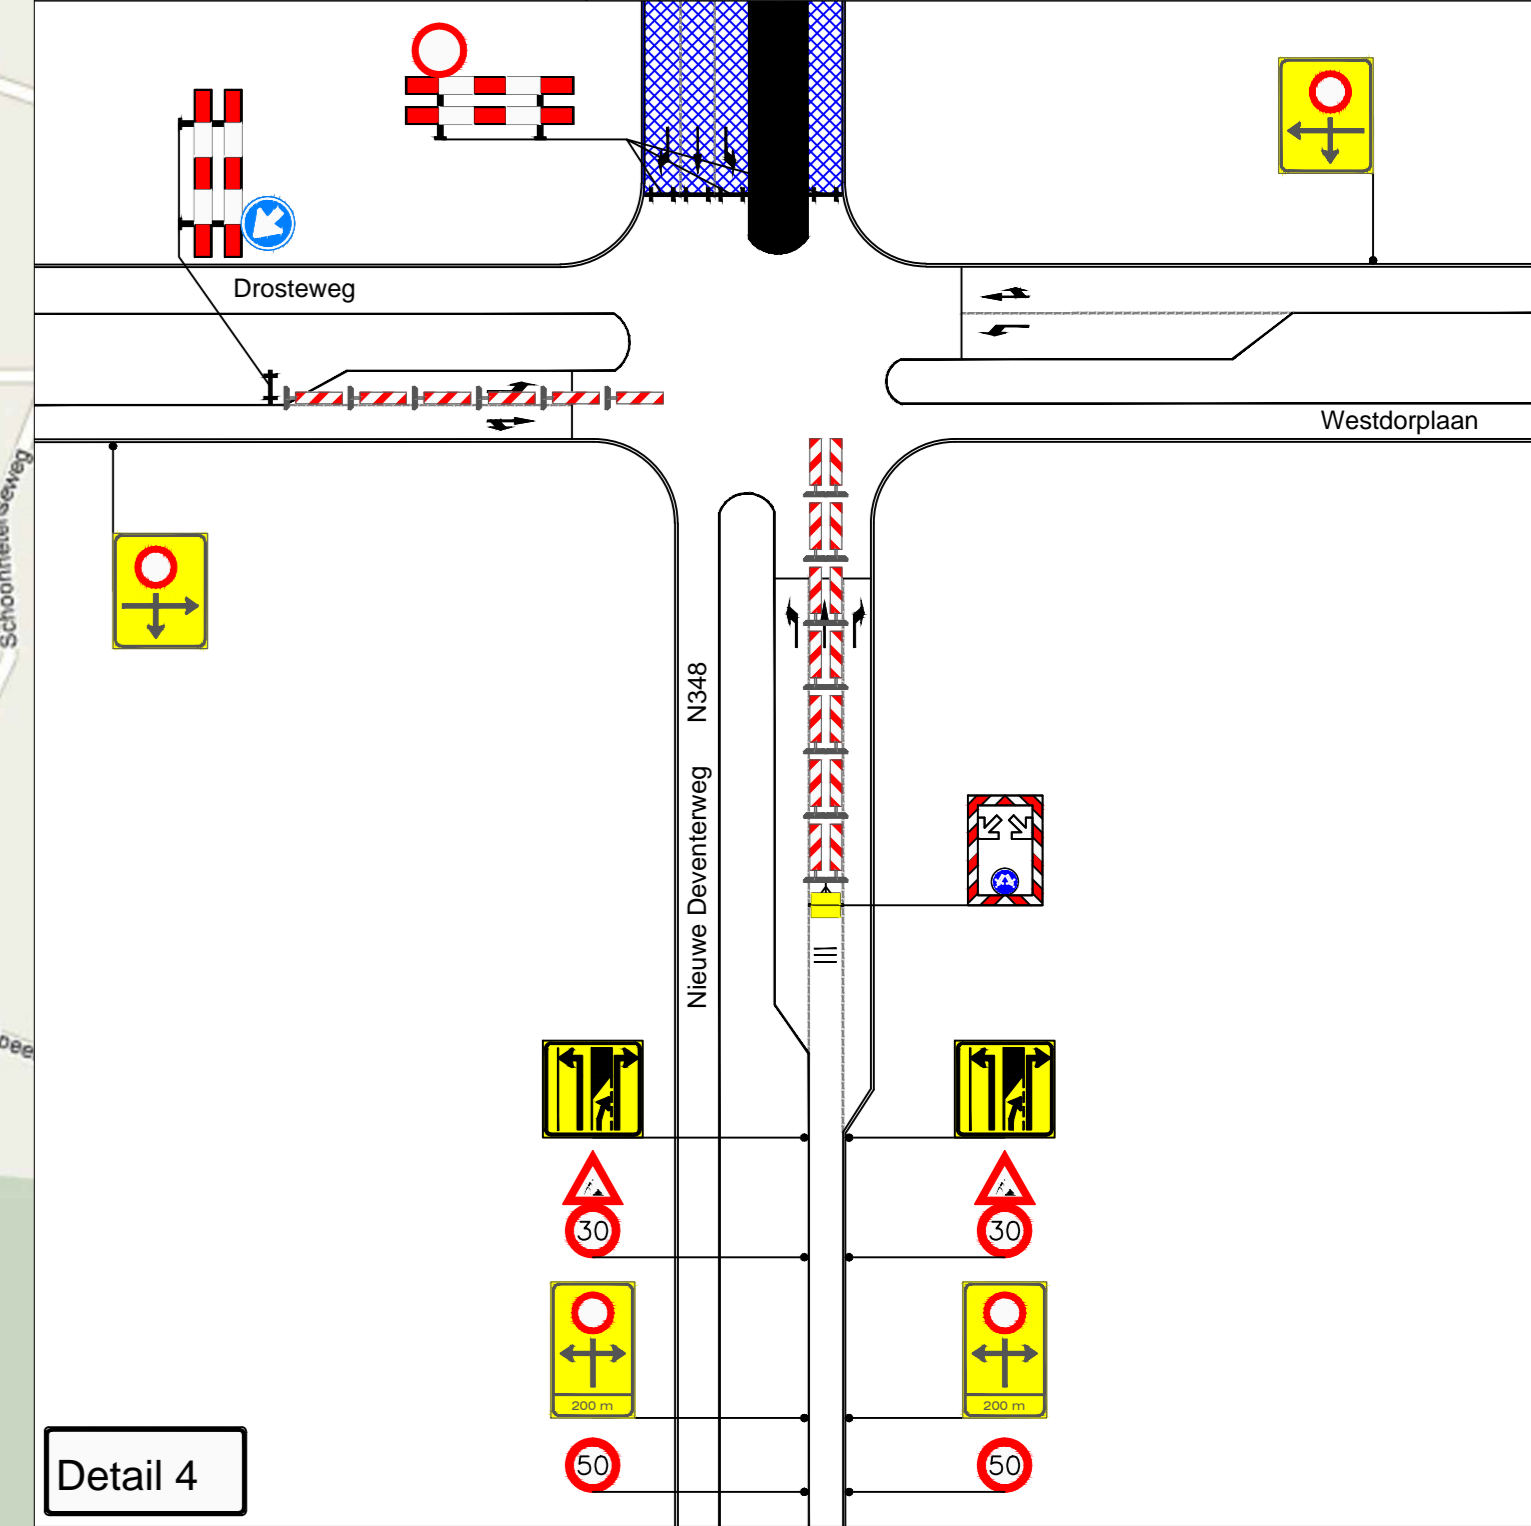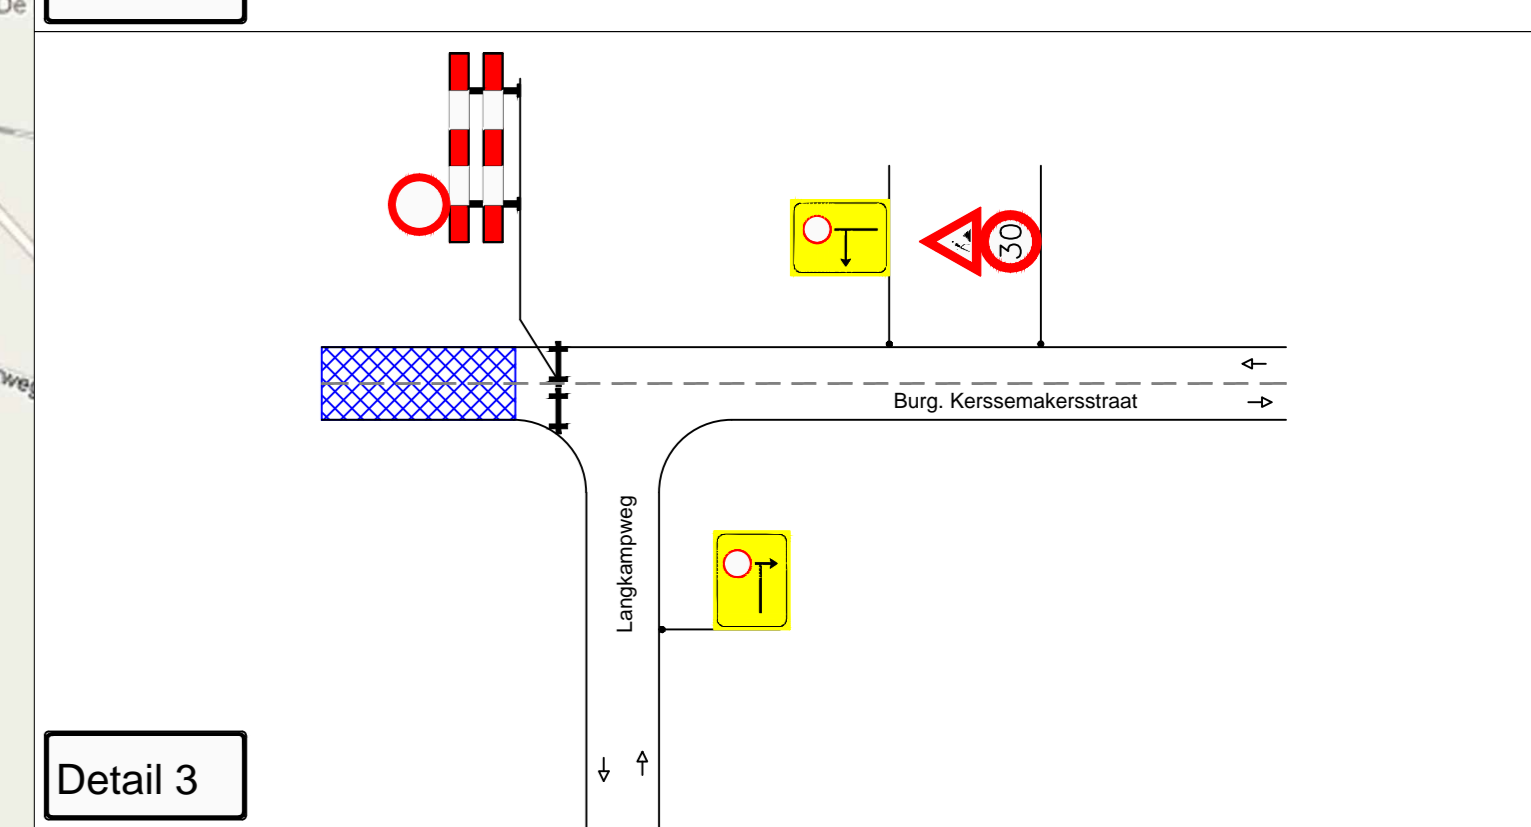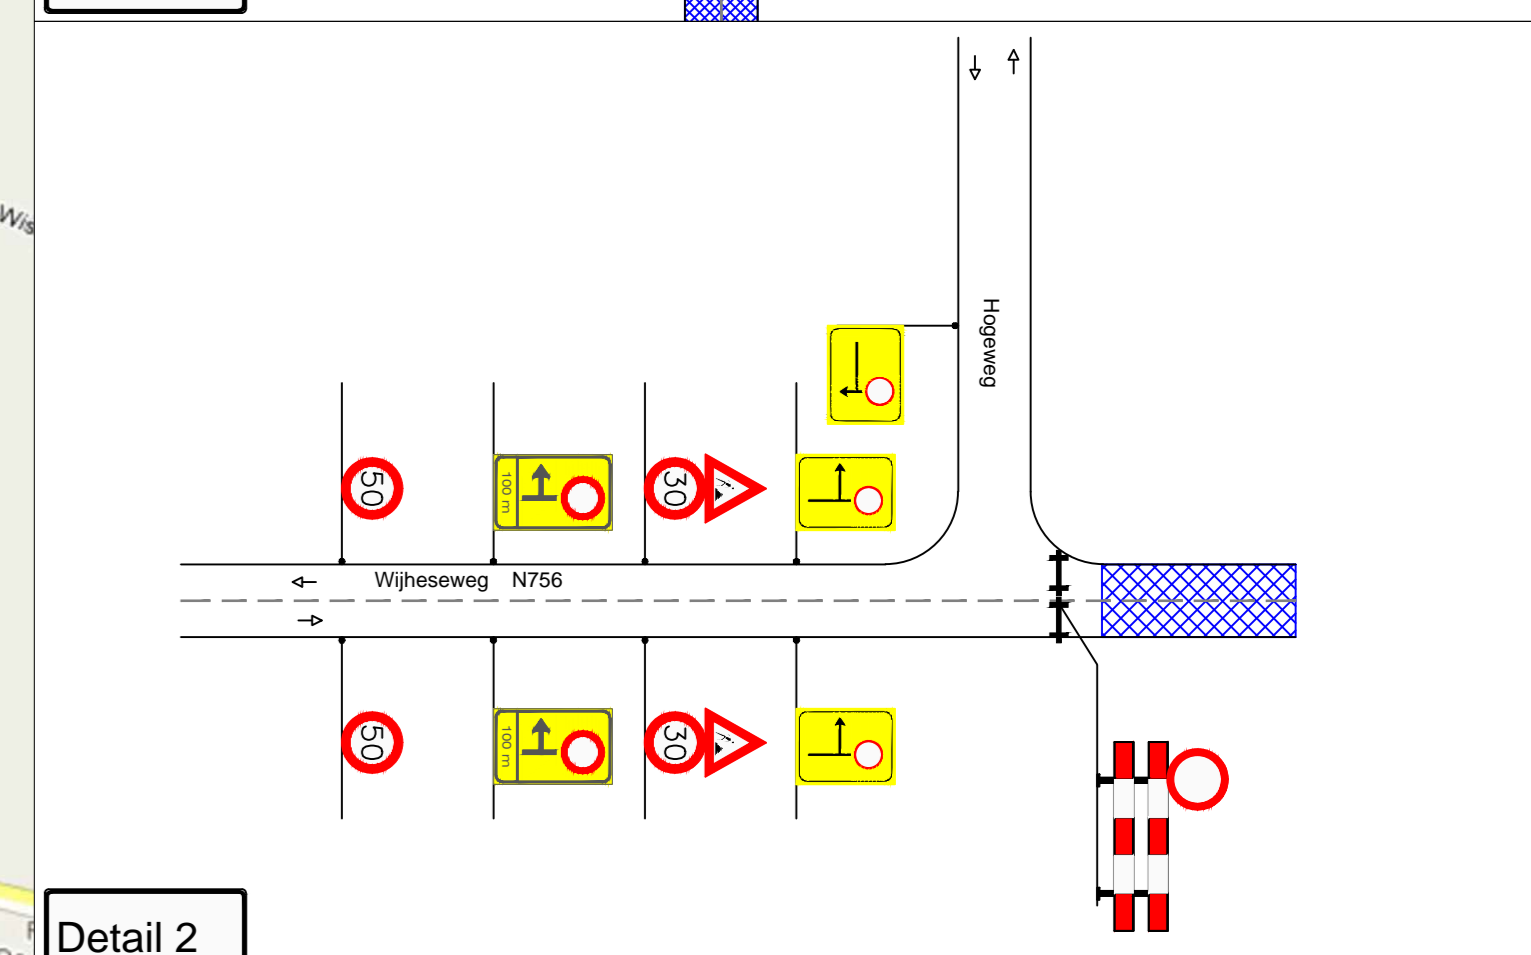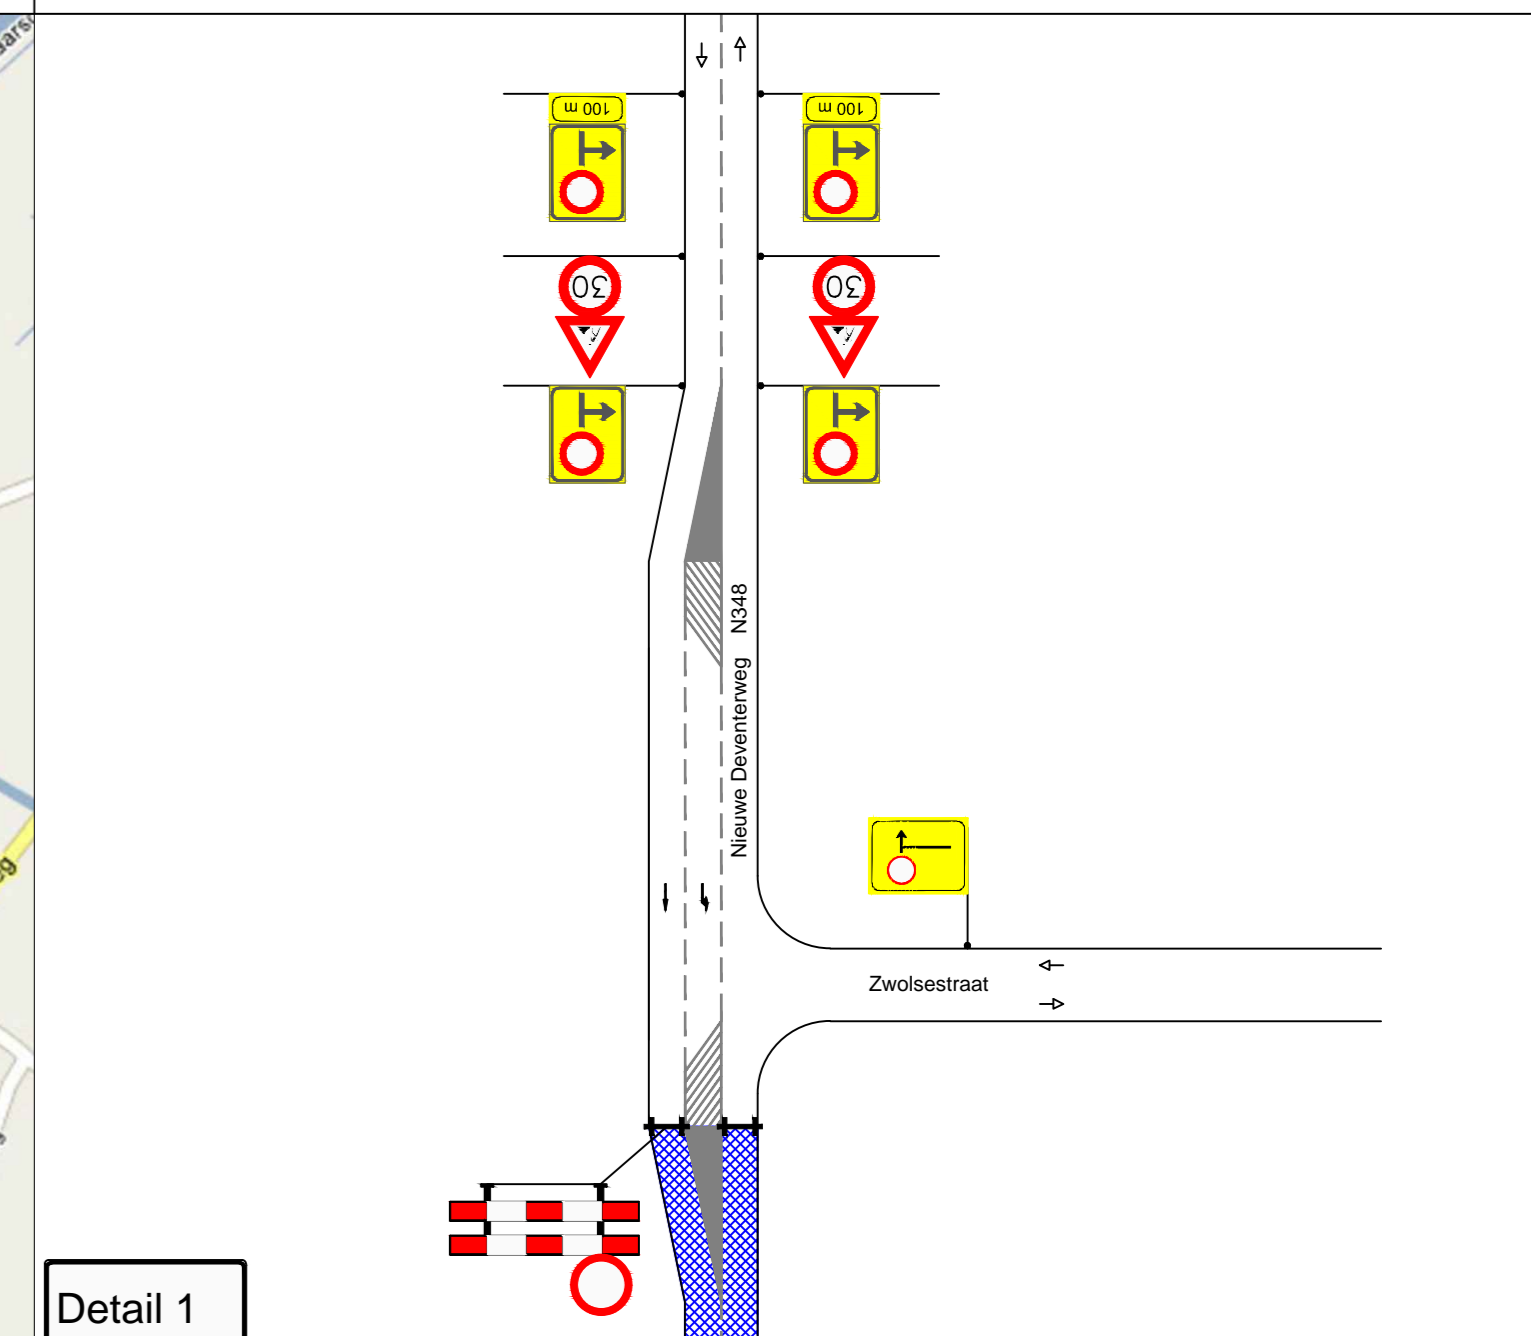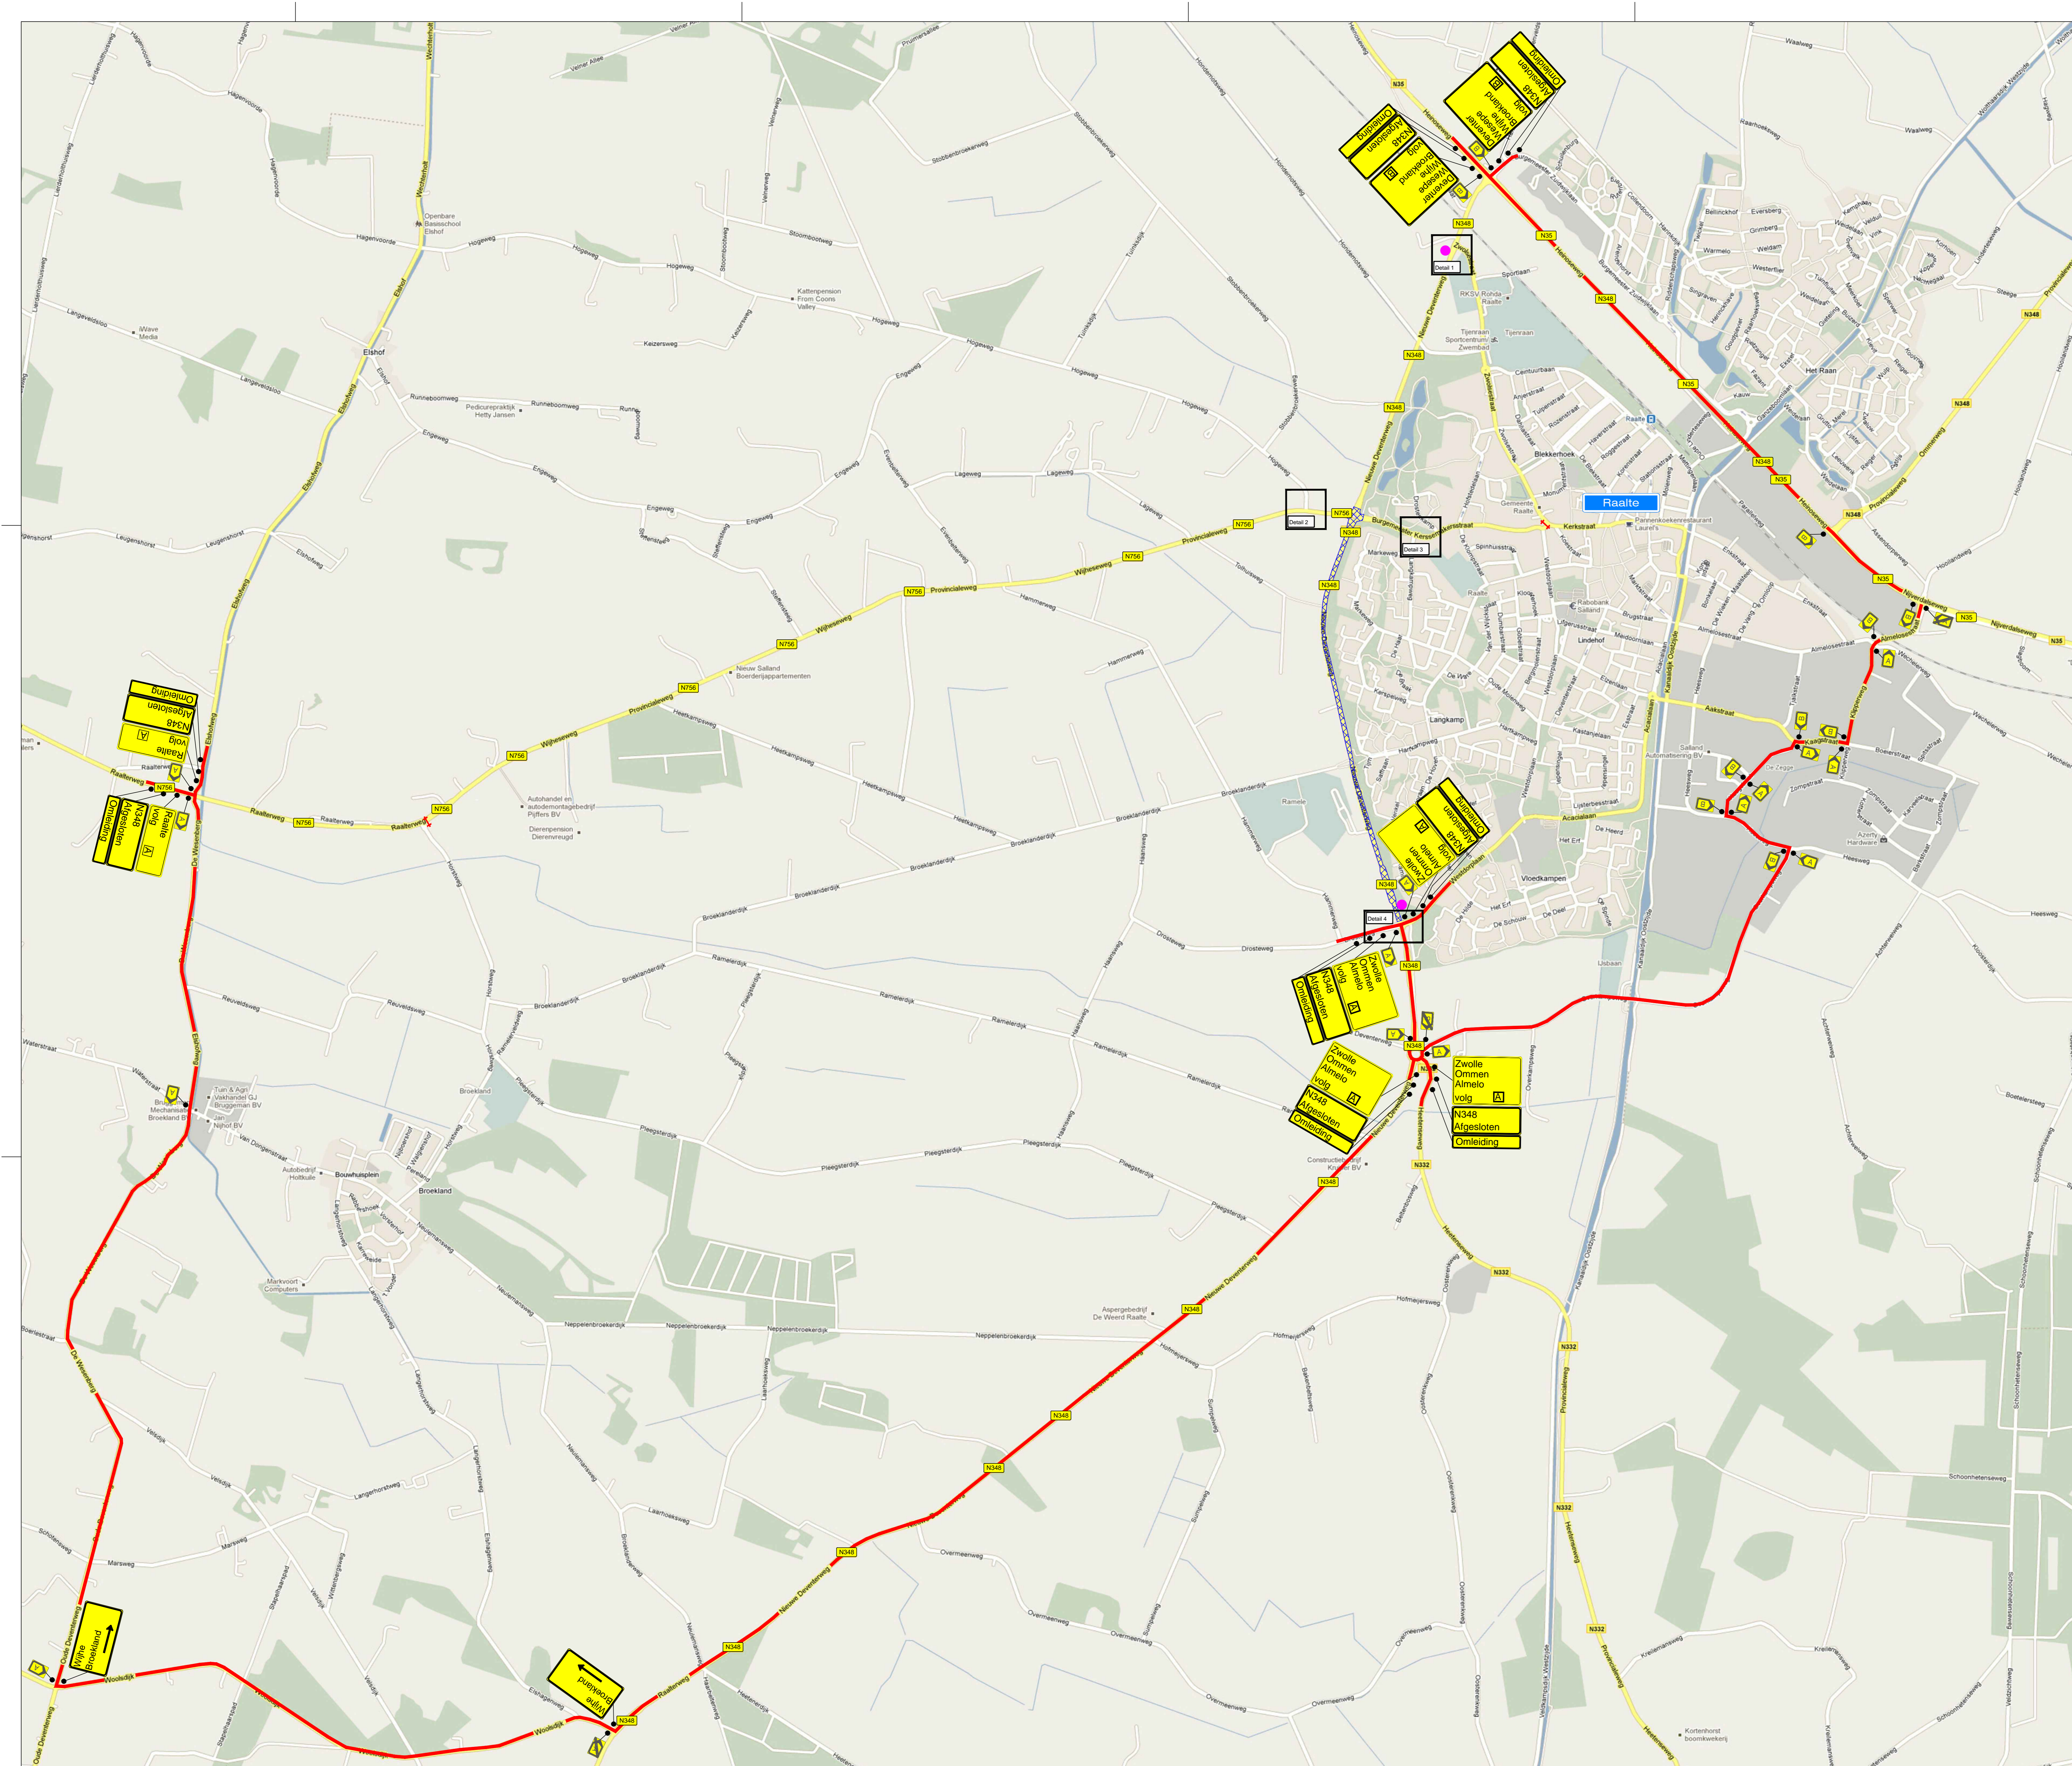

- \* Week van te voren plaatsen
- N348 Afgesloten Van ... t/m ...
  - Motto bord
  - LEGENDA**
  - Omlidingsroute verkeer
  - Afgesloten weggedeelte
  - \* Alle bebording klasse 2 type 2
  - \* Letterhoogte ANWB EE t.b.v. hoofdrijbaan 20 cm
  - \* Bebording binnen bebouwde kom 2,20 mtr boven maaiveld
  - \* Bebording buiten bebouwde kom 1,20 mtr boven maaiveld
  - \* Conflicterende ANWB bebording afplakken
  - \* Letterhoogte ANWB EE t.b.v. autosnelwegen 30 cm

**Definitief**

OPDRACHTGEVER: Provincie Overijssel

OPDRACHT: Groot onderhoud 2011 P11001 Provincie Overijssel N348 (km 62,9 tot km 66,7) Fase 2

ONTWERPER: abink GROEP

TECHNISCHE INLEDE: Technische Infra Verkeersvoorzieningen

PROJEKTNUMMER: 11-003296

TEKENAAR: V008

POSTBUS 76, 7670 AB VRIEZENVEEN  
TEL 0546-575757 FAX 0546-575803  
EMAIL: info@abinkgroep.nl

OPDRACHTGEVER: Provincie Overijssel


ONTWERPER: abink GROEP

PROJEKTNUMMER: 11-003296


TEKENAAR: V008

POSTBUS 76, 7670 AB VRIEZENVEEN  
TEL 0546-575757 FAX 0546-575803  
EMAIL: info@abinkgroep.nl



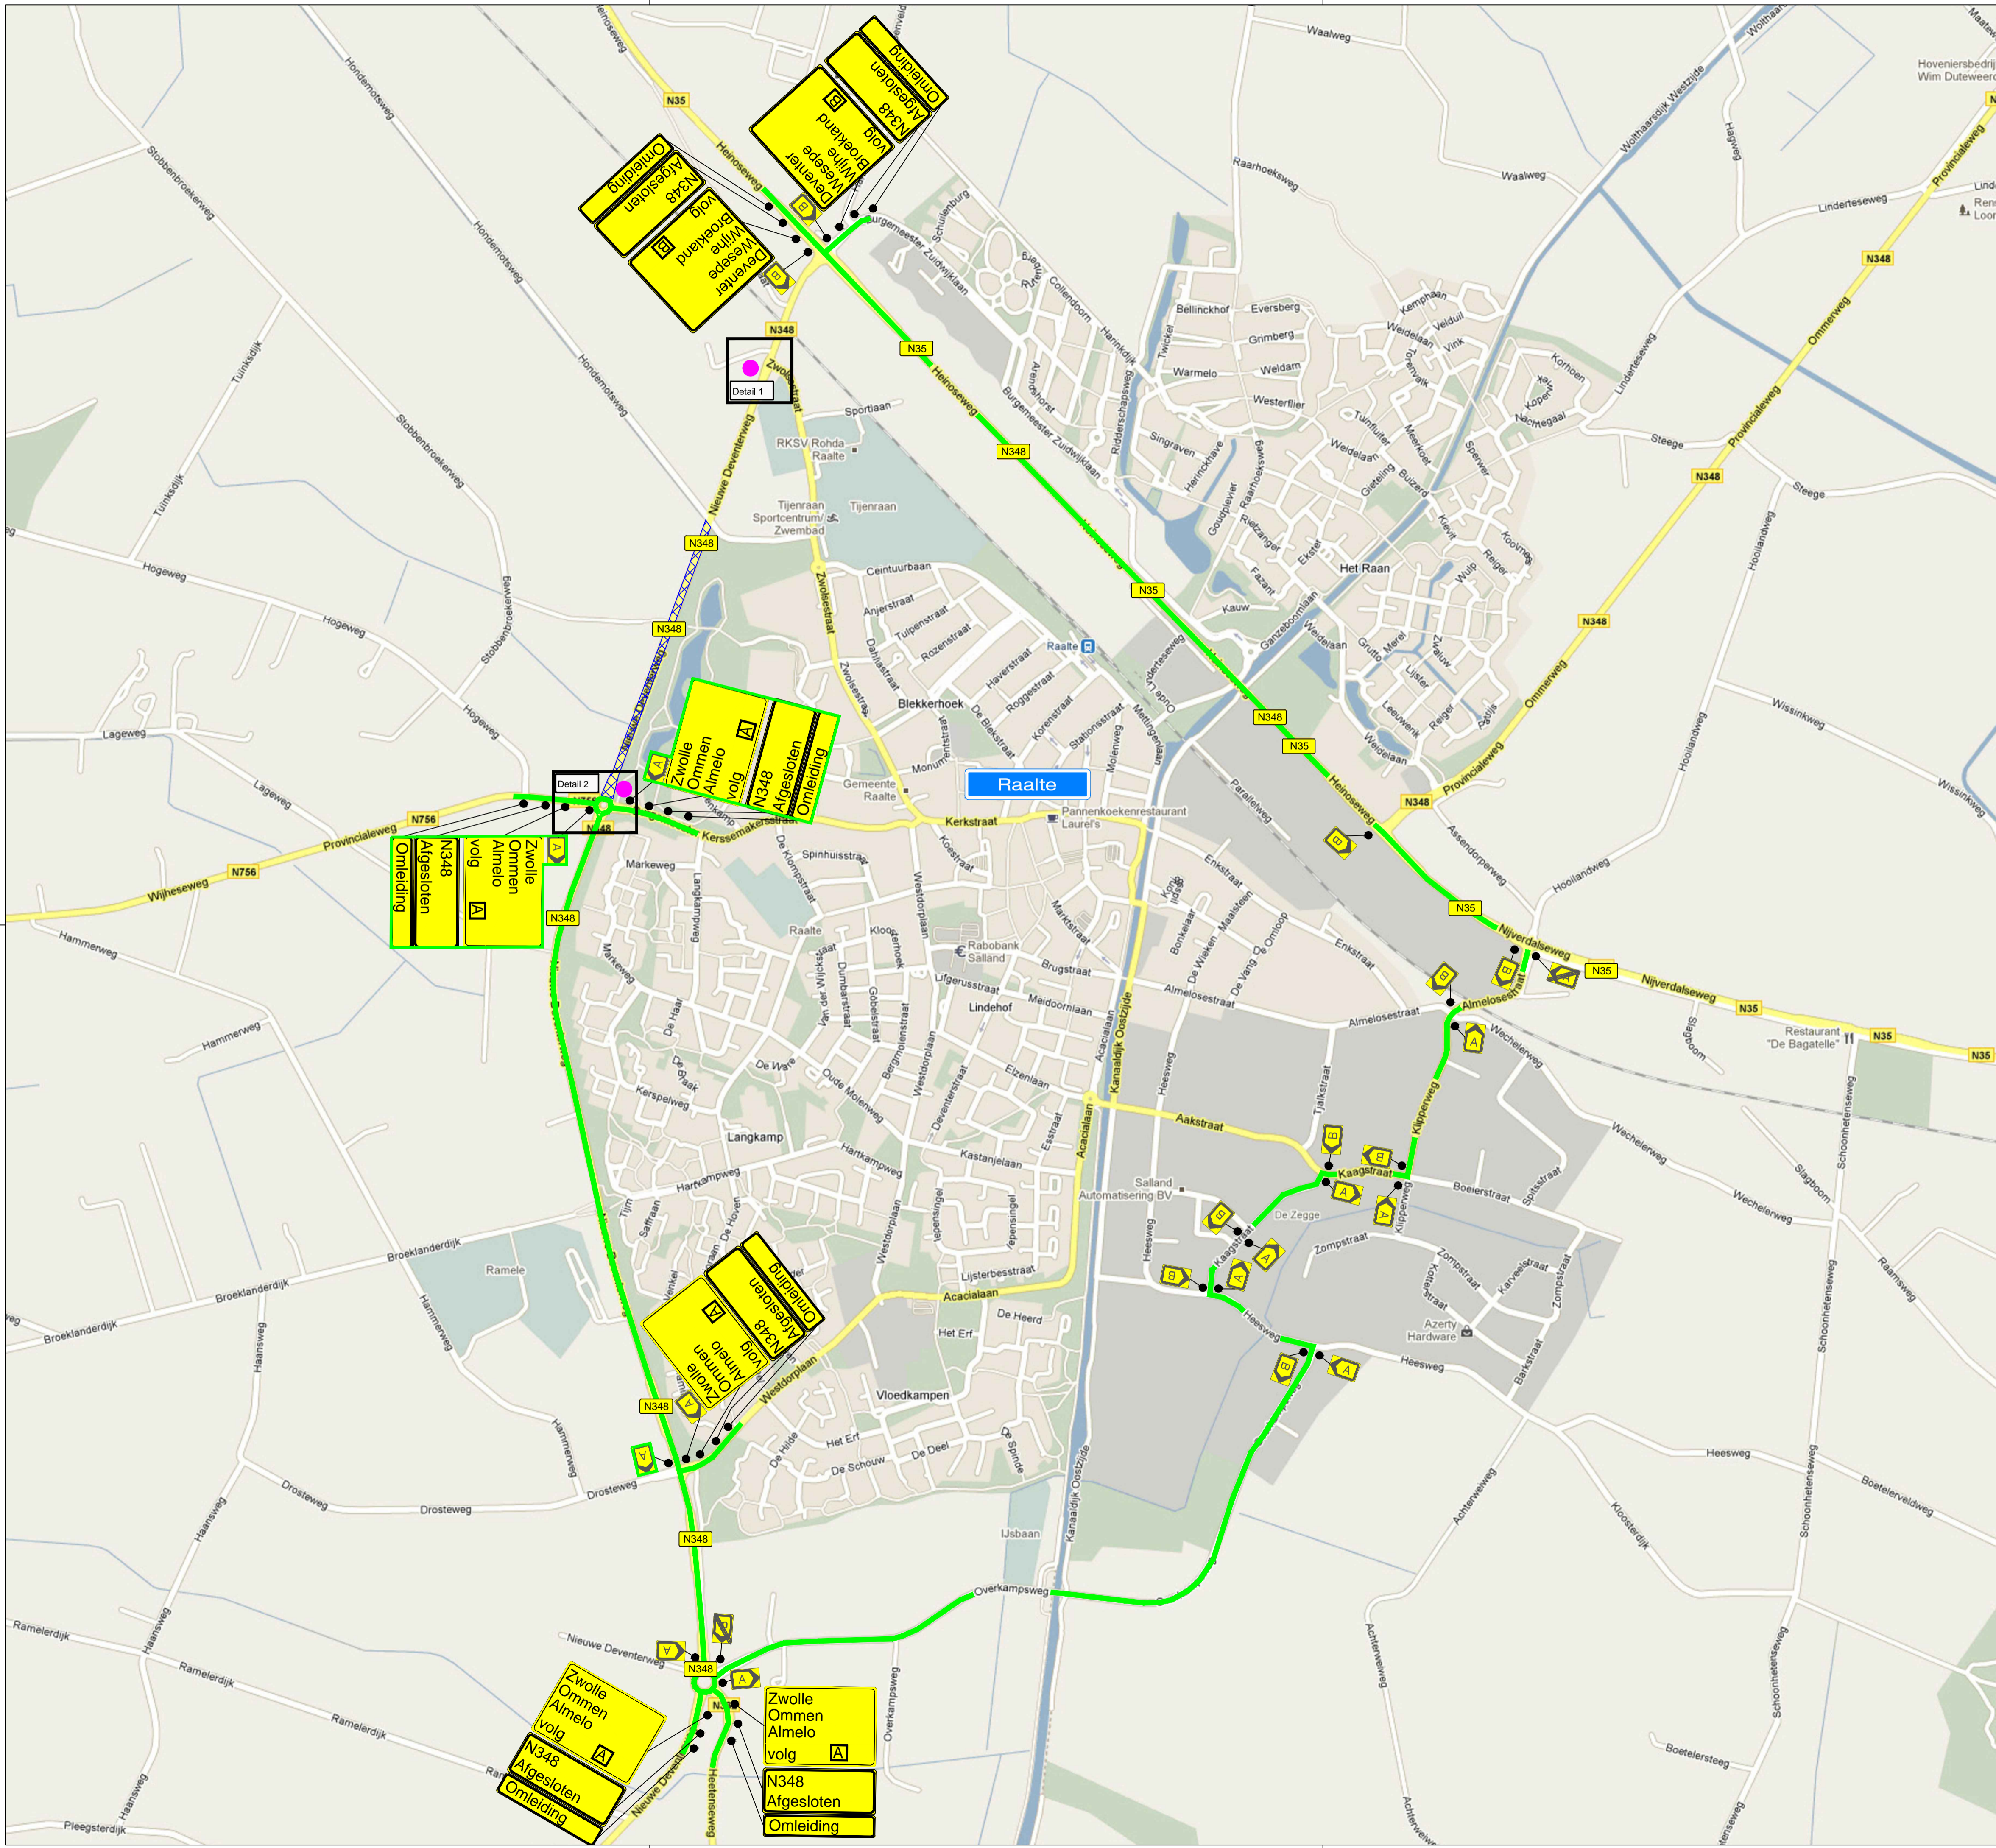

Detail 1

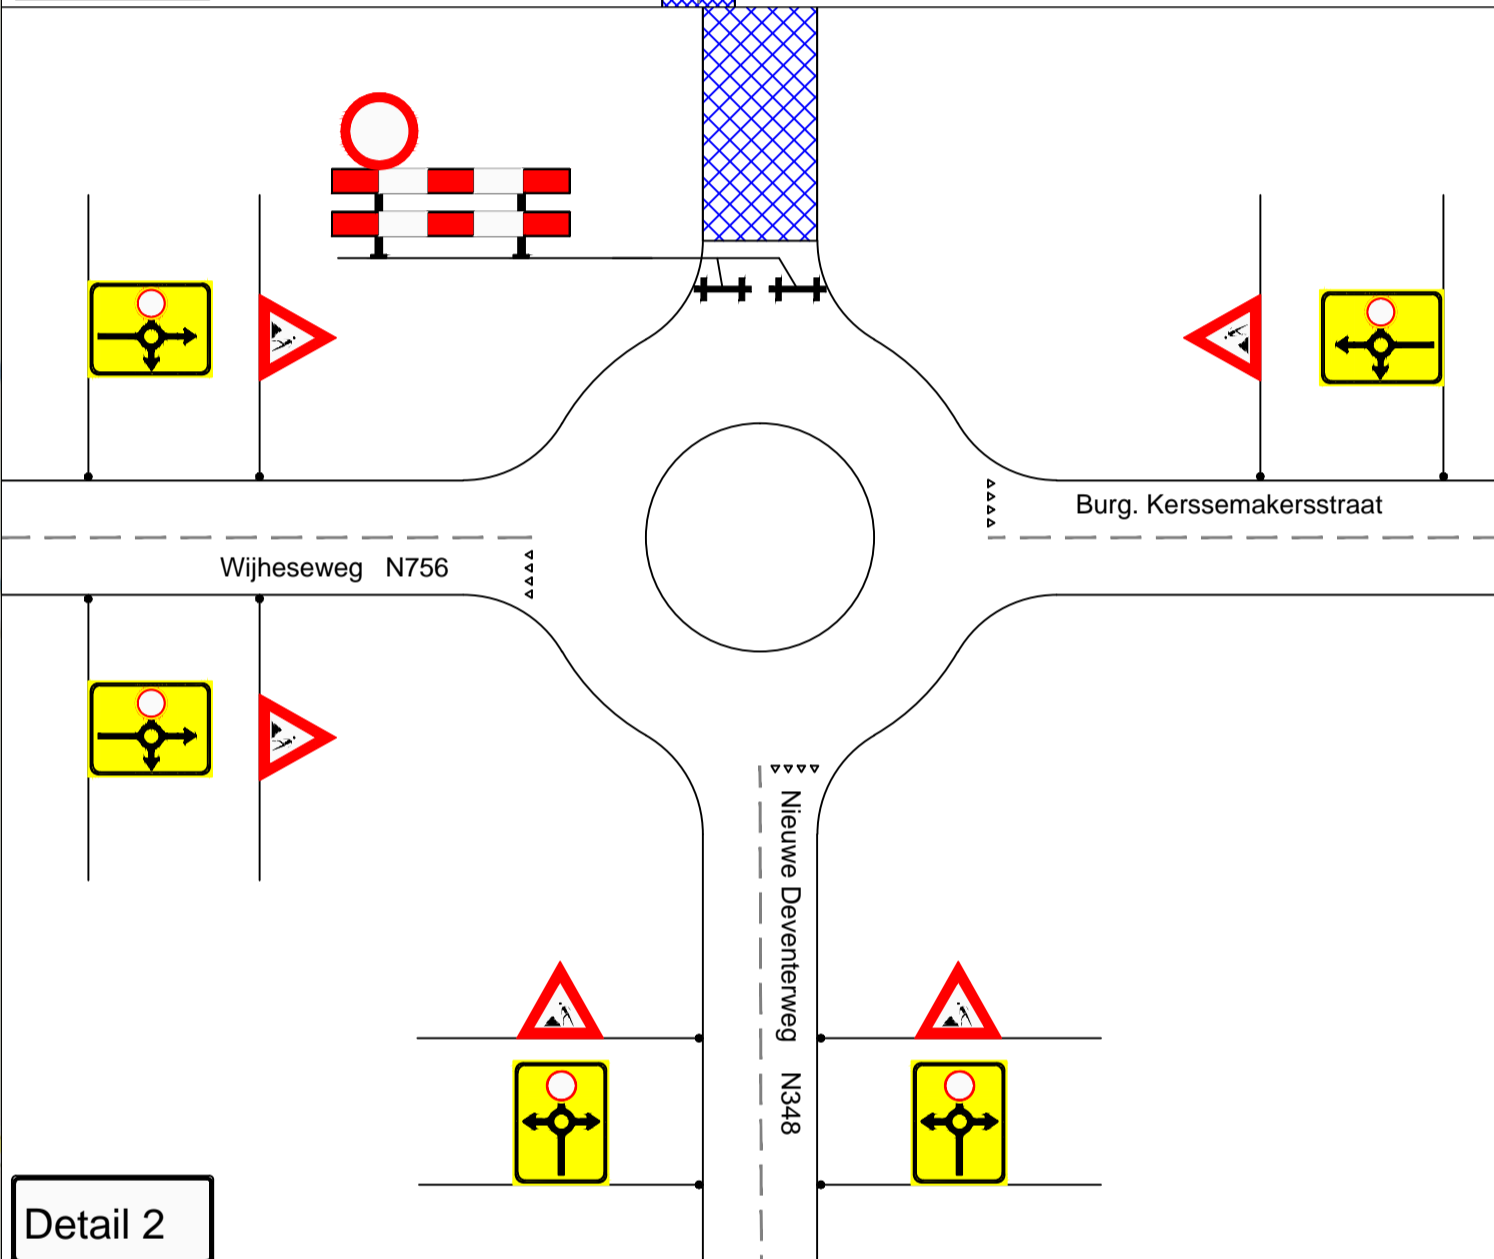

Detail 2

\* Week van te voren plaatsen

**N348  
Afgesloten  
Van ...  
t/m ...**

\* Motto bord  
\* LEGENDA



**Zwolle  
Ommen  
Almelo  
volg** **A**

**N348  
Afgesloten  
Omleiding**

- Plaatsen bij fase 3 de rest is fase 2
- Omlidingsroute verkeer
- Afgesloten weggedeelte
- Alle bebording klasse 2 type 2
- Letterhoogte ANWB EE t.b.v. hoofdrijbaan 20 cm
- Bebording binnen bebouwde kom 2,20 mtr boven maaiveld
- Bebording buiten bebouwde kom 1,20 mtr boven maaiveld
- Conflicterende ANWB bebording afplakken
- Letterhoogte ANWB EE t.b.v. autosnelwegen 30 cm

## Definitief

OPDRACHTGEVER	Provincie Overijssel	GETEKEND:	DATUM	Paraf.
ONDERDEEL	Groot onderhoud 2011 P11001 Provincie Overijssel N348 (km 62,9 tot km 66,7) Fase 3	GET: SKP	28-02-2011	
		GEZ: EVR	28-02-2011	
		WVW		
		Revisie:	GET:	
		SCHAAL:	n.v.t.	
		PROJECT NR:	11-003296	FORMAAT: A1
		TEK. NR:	V009	BLAD NR:
		Technische infra Verkeersvoorzieningen		
POSTBUS 76 - 7670 AB VRIEZENZEEN TEL 0546-575757 FAX 0546-575803 EMAIL info@abbinkgroep.nl				

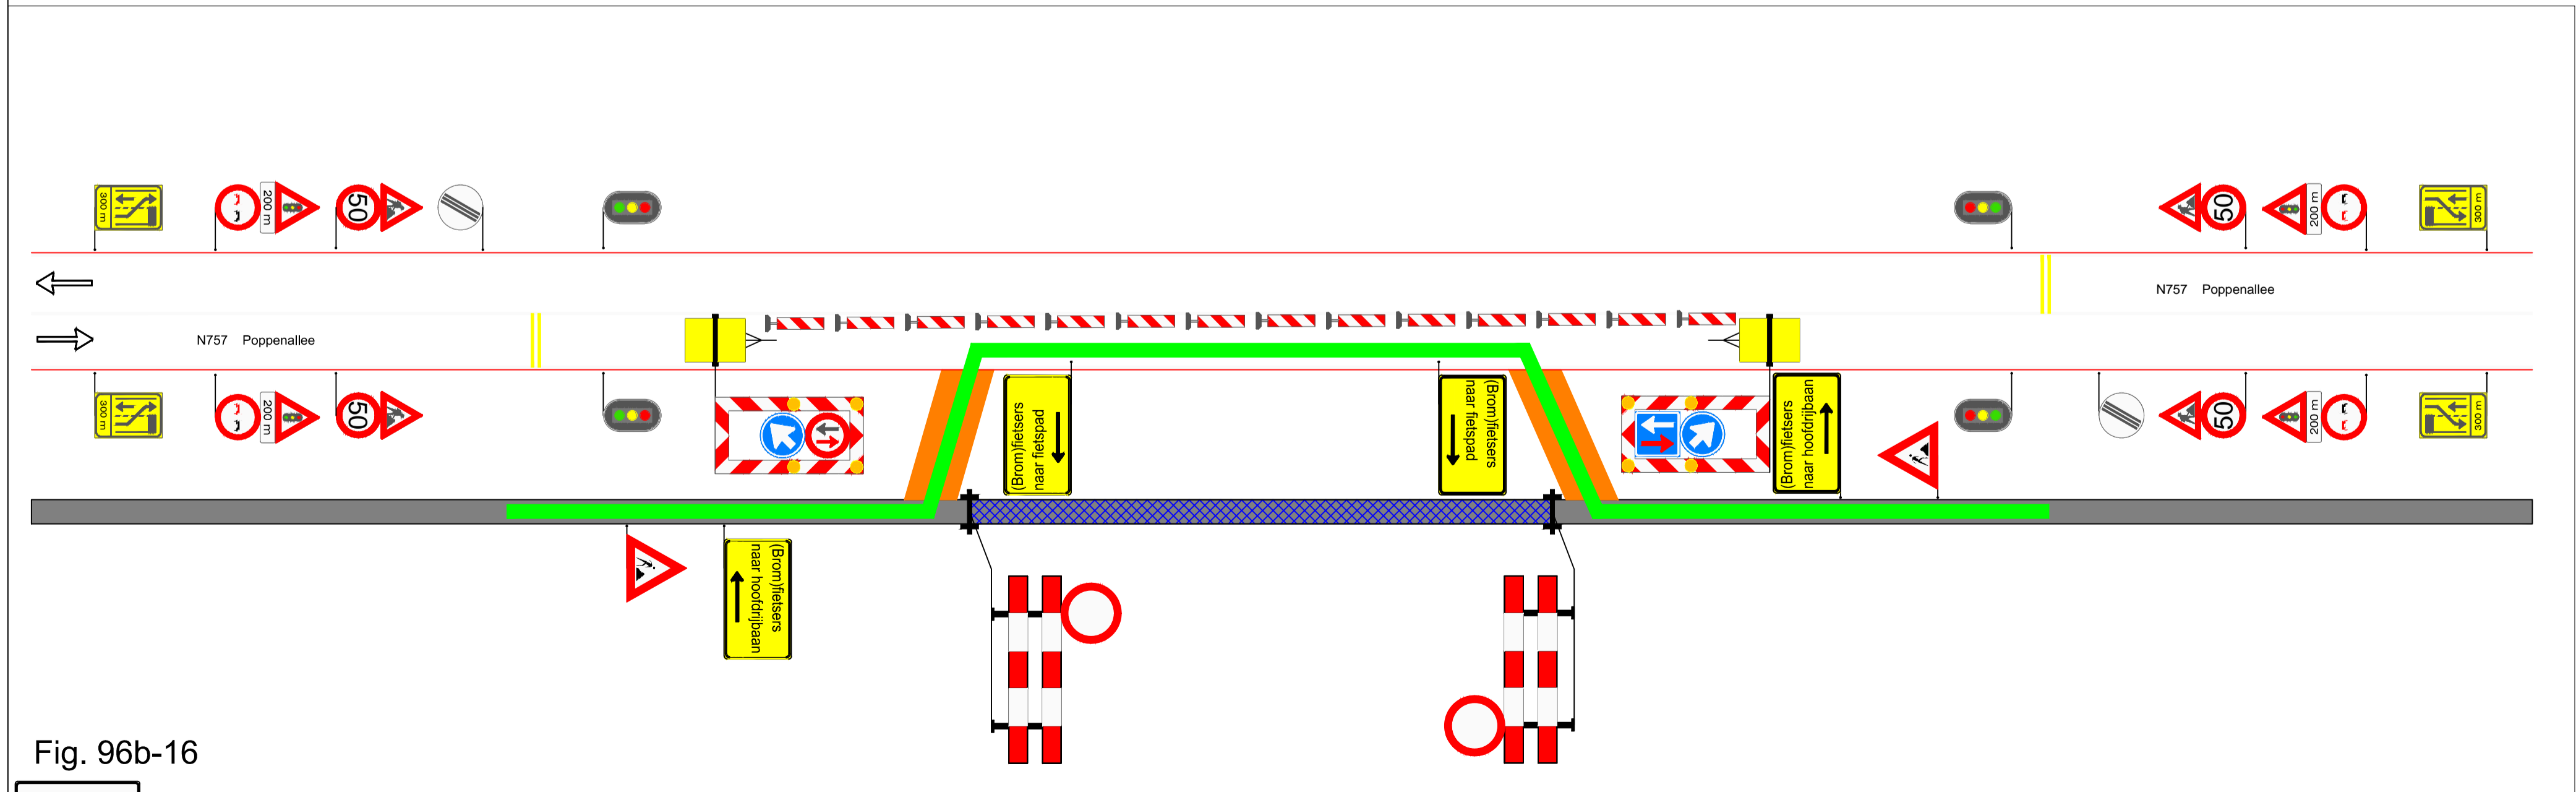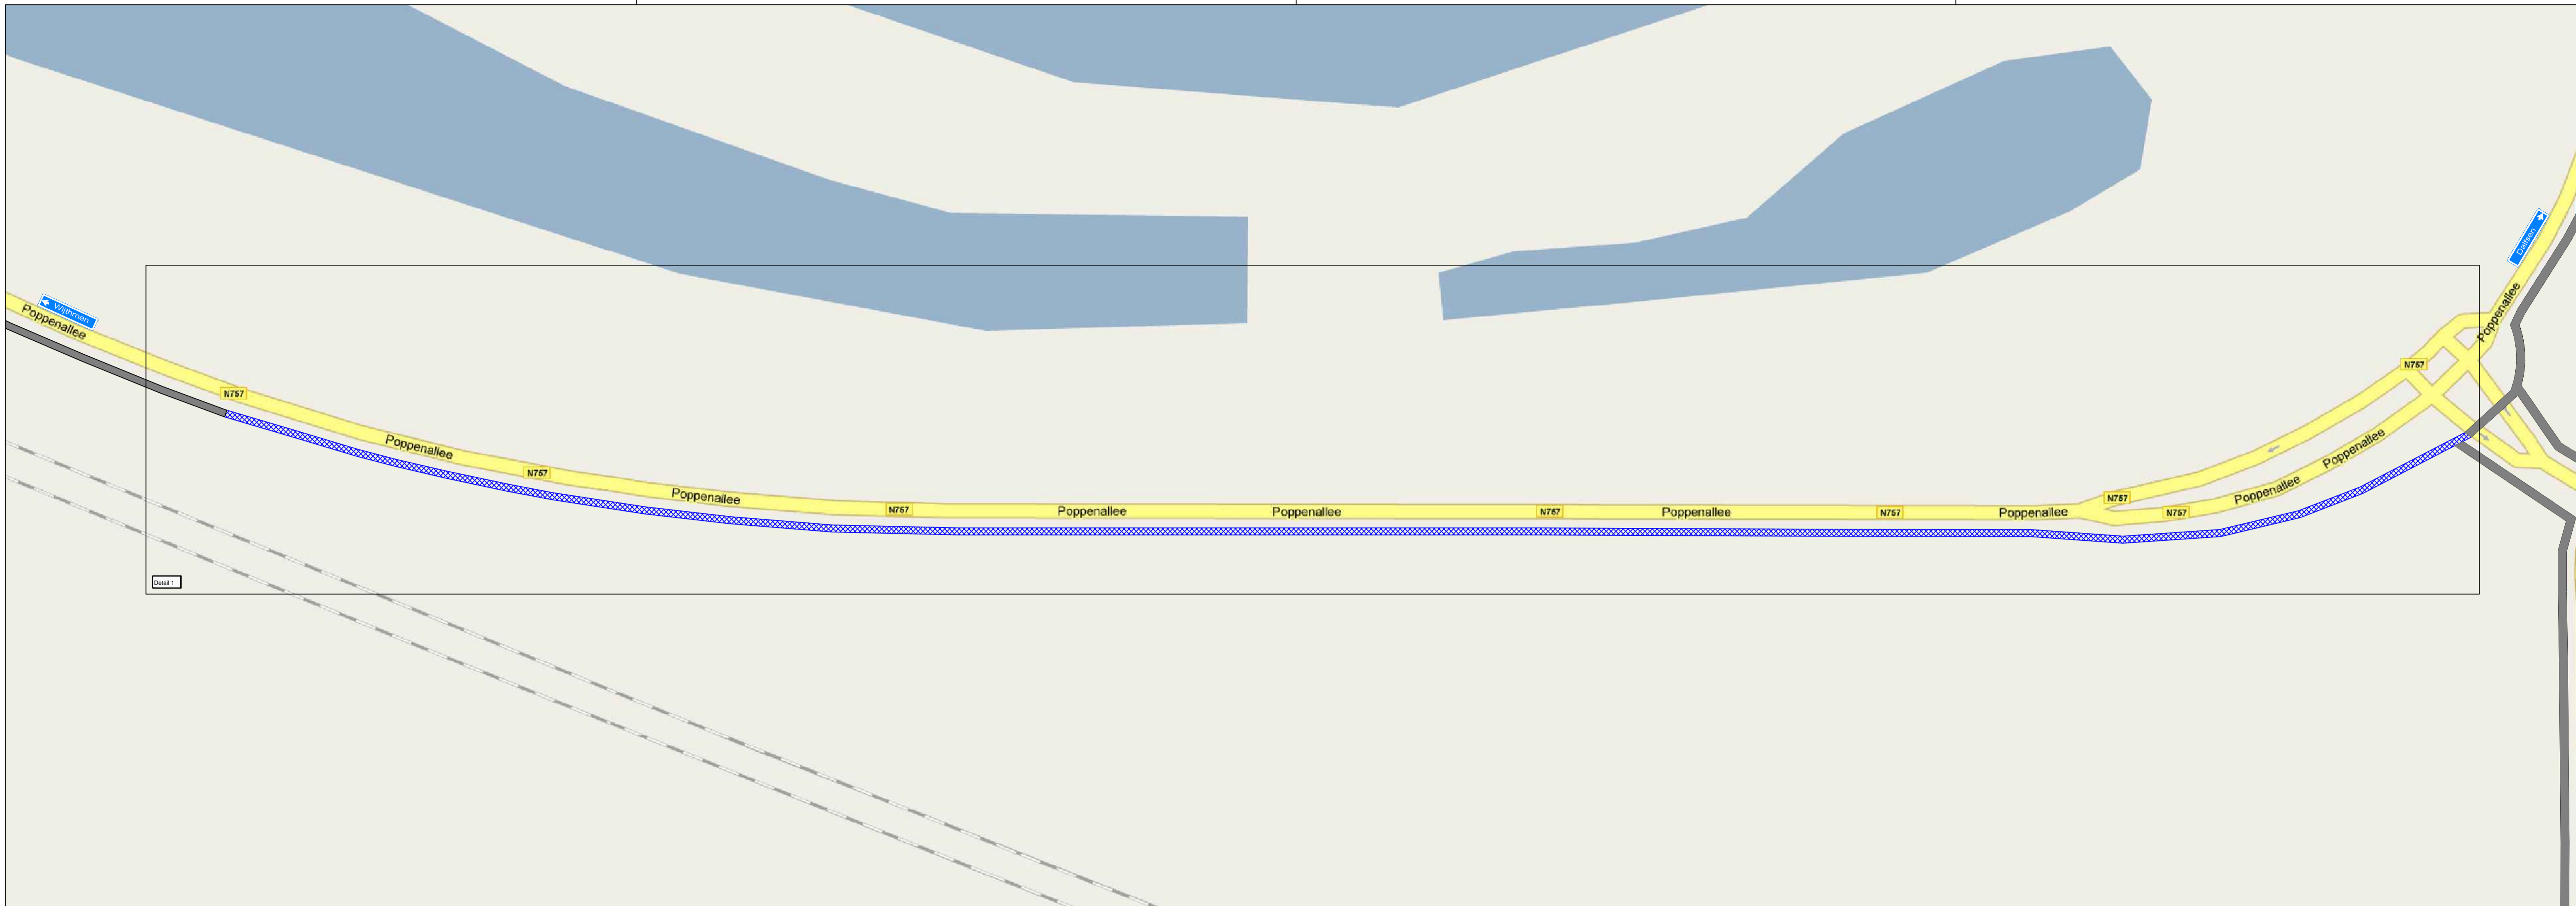

- \* LEGENDA**
- Omleidingsroute fietsverkeer
  - Afgesloten fietspad
  - Fietspad
  - Rijplaat
  - \* Alle bebording klasse 2 type 2
  - \* Letterhoogte ANWB EE t.b.v. hoofdrijbaan 20 cm
  - \* Bebording binnen bebouwde kom 2,20 mtr boven maaiveld
  - \* Bebording buiten bebouwde kom 1,20 mtr boven maaiveld
  - \* Conflicterende ANWB bebording afplakken
  - \* Letterhoogte ANWB EE t.b.v. autosnelwegen 30 cm

## Definitief

OPDRACHTGEVER: Provincie Overijssel	GETEKEND: SKP	DATEM: 28-02-2011	Paraaf:
ONDERDEEL: Groot onderhoud 2011 P11001 Provincie Overijssel N757 Wijthmen - Dalsen, fietspad t.h.v. km 6,0 tot km 6,5	GEZ: EVR	28-02-2011	
	WVW: [ ]	REVISIE: [ ]	
	SCHAAL: n.v.t.		
Technische infra Verkeersvoorzieningen	PROJECT NR: 11-003296	FORMAAT: A1	
	TEK. NR: V010	BLAD NR:	
POSTBUS 76 - 7670 AB VRIEZENVEEN TEL 0546-575757 FAX 0546-575803 EMAIL info@abbinkgroep.nl			

Fig. 96b-16  
Detail 1