


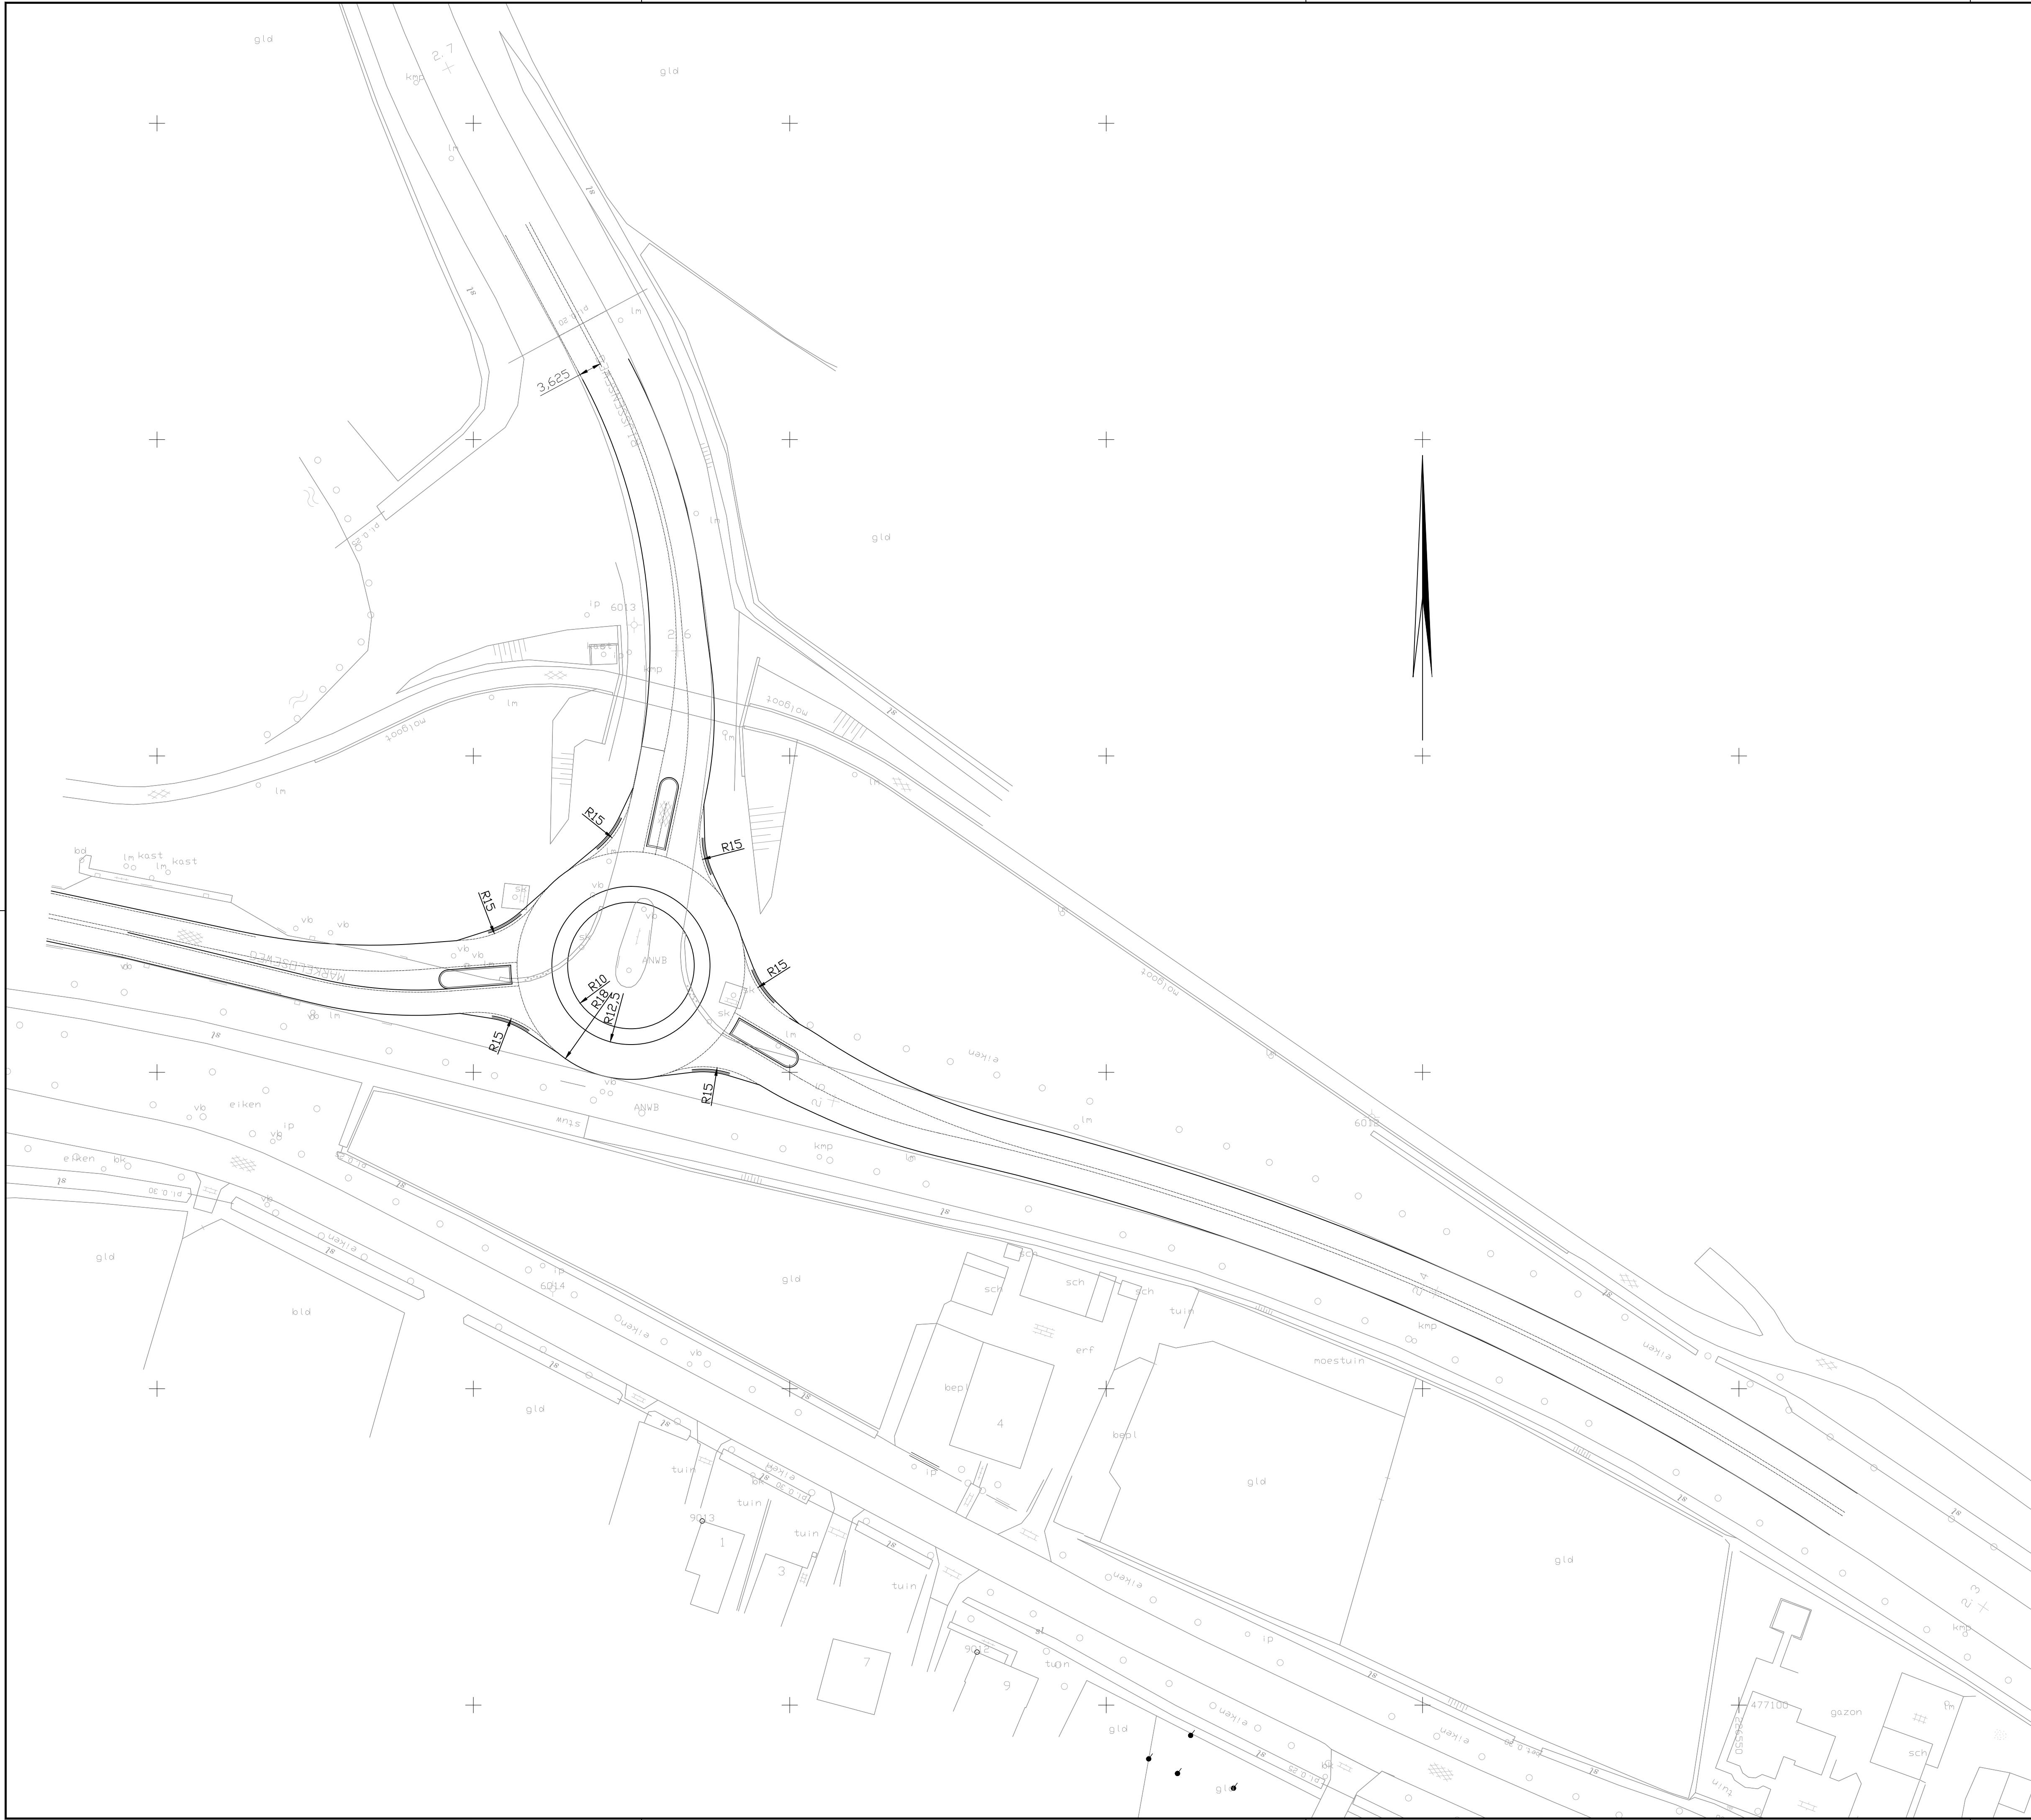

N350 A1 - Wierden aansluiting Oranjestraat (Holten)		BLAD W-1	
voorontwerp		Schaal 1:500	
kruispuntaanpassing		Ontwerp	
aanleg rotonde		Getekend 19-01-2010 GvH	
		Gectrl.-PL 15-12-2010 I.B.	
		Gezien-PM	
situatietekening		Tekening-nummer	
Formaat 841x594		N350/Y0119ROT V 05 W01	